


MODERNIZACE TRATI PLZEŇ - DOMAŽLICE - ST. HRANICE SRN, 3.STAVBA, ÚSEK STOD (MIMO) - DOMAŽLICE (VČETNĚ)

PŘEHLEDNÁ SITUACE STAVBY 1 díl.

MĚŘÍTKO 1 : 50 000

1 km

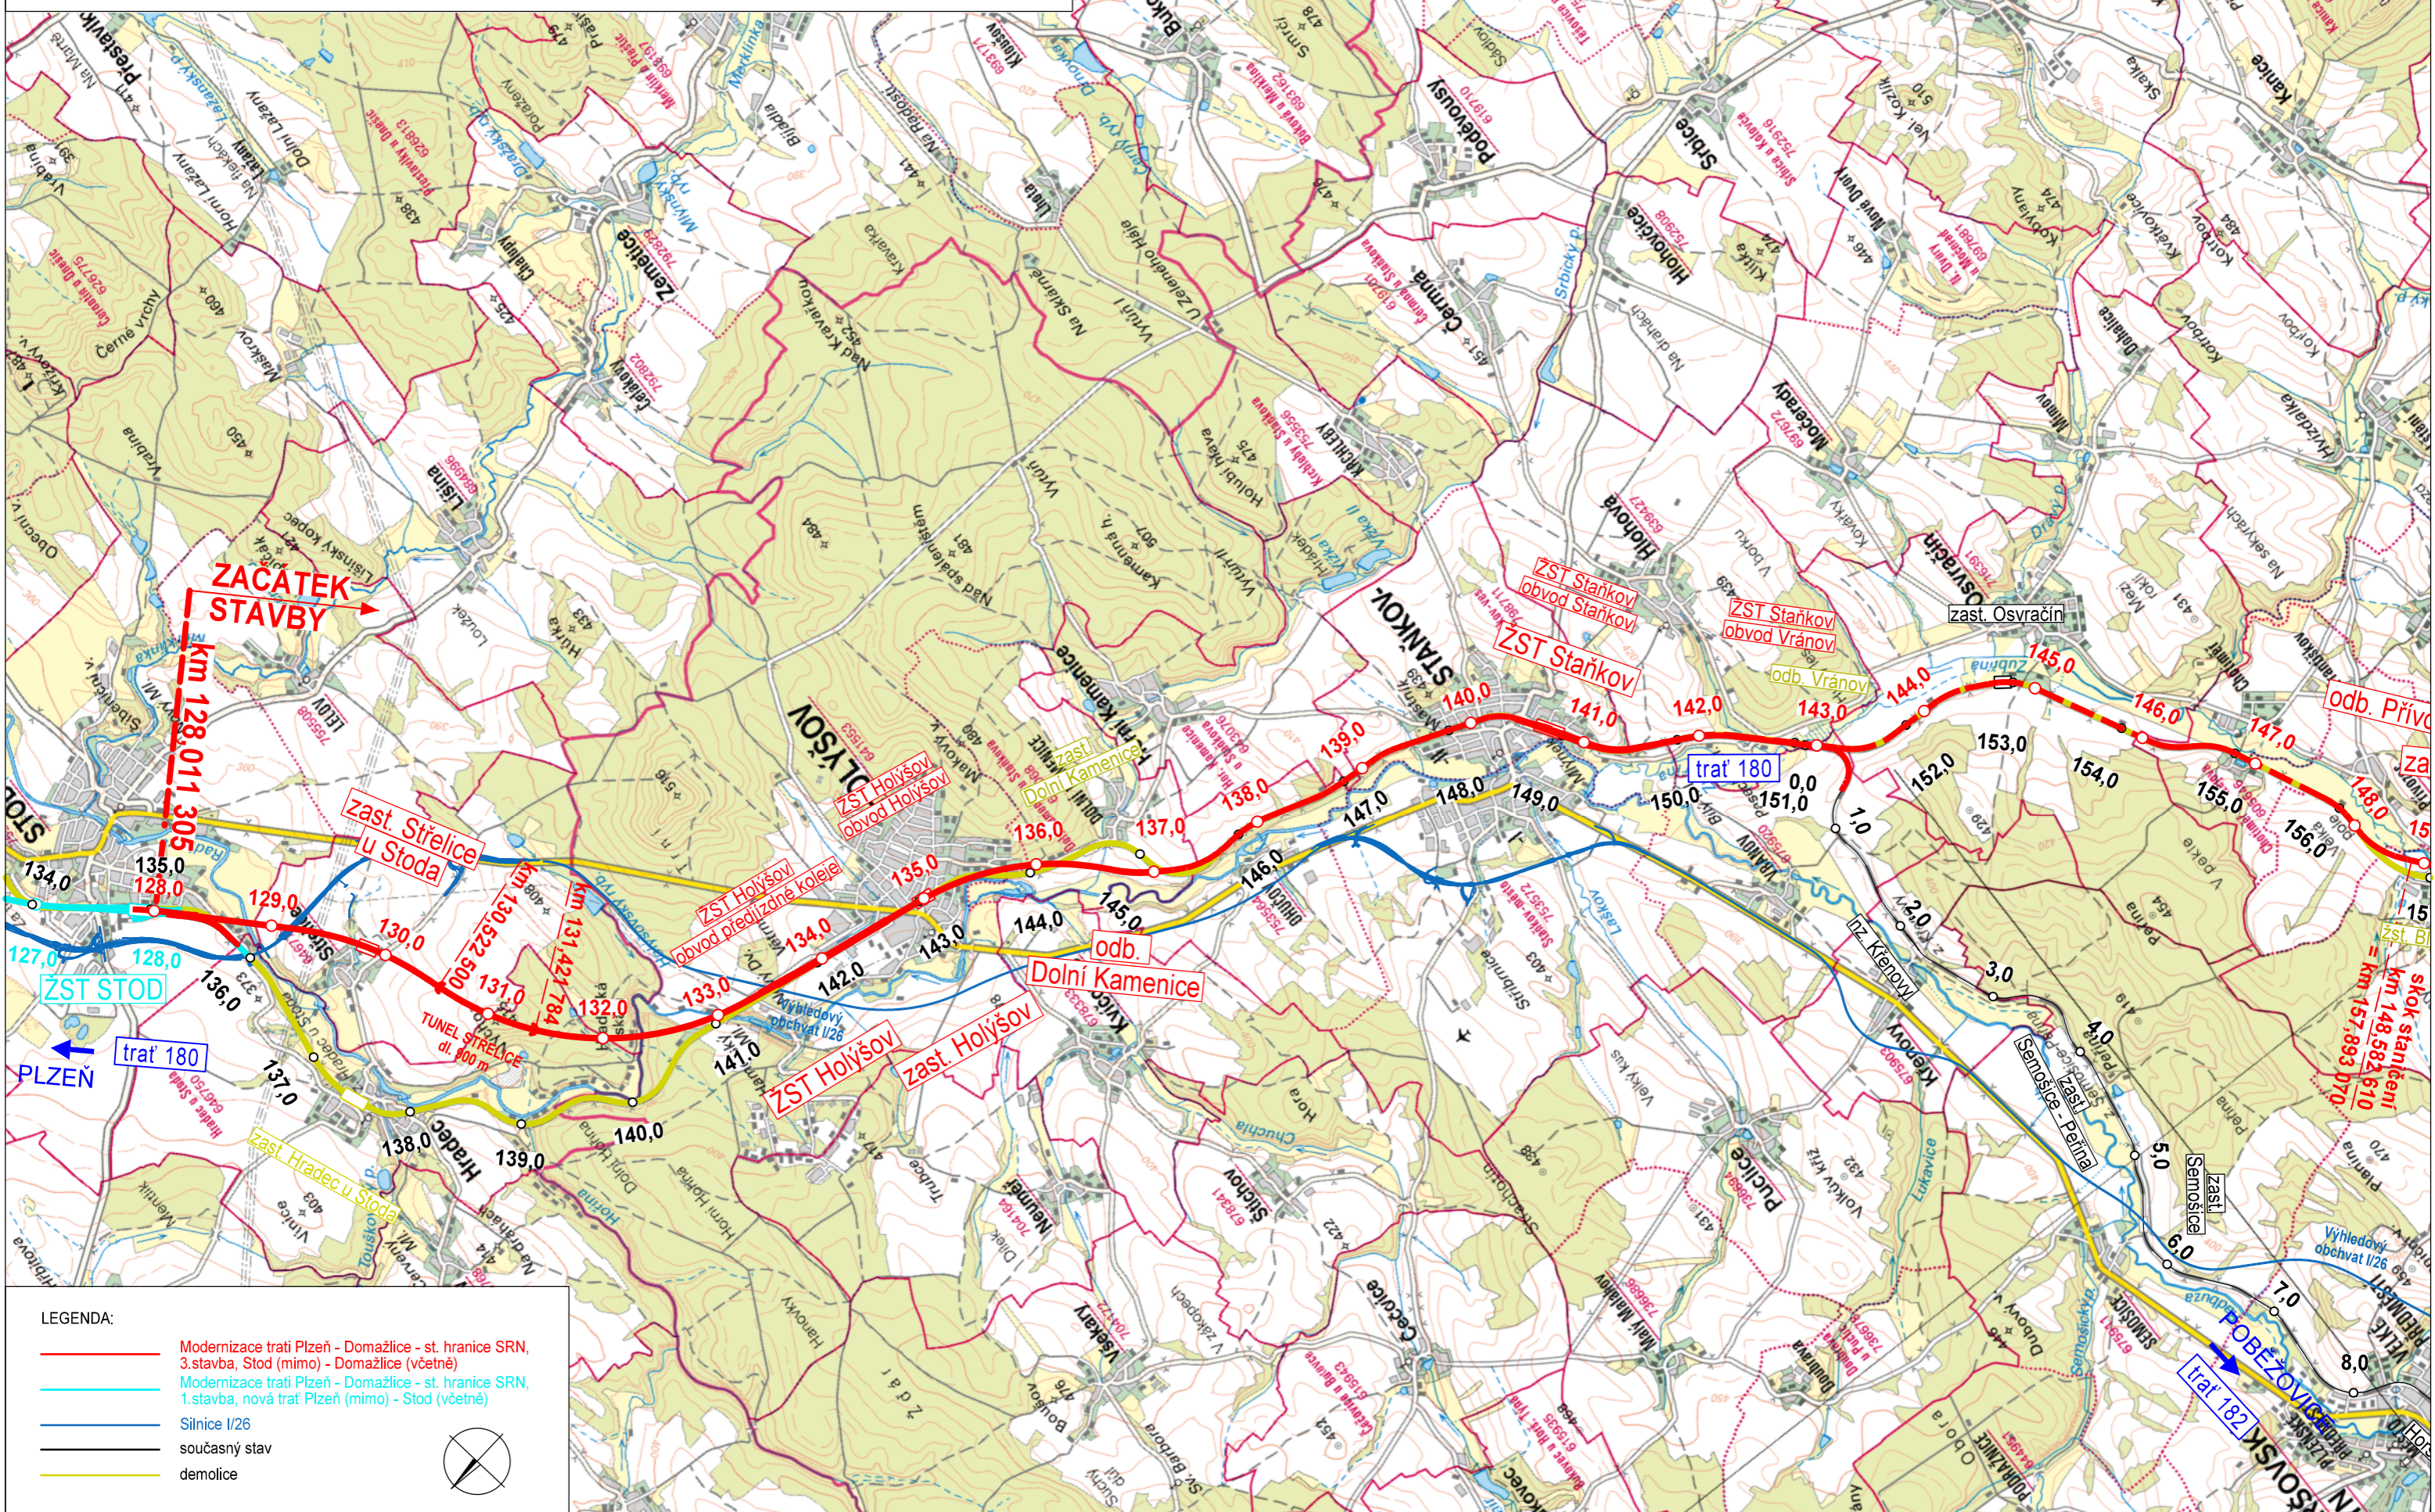

- Modernizace trati Plzeň - Domažlice - st. hranice SRN, 3.stavba, Stod (mimo) - Domažlice (včetně)
- Modernizace trati Plzeň - Domažlice - st. hranice SRN, 1.stavba, nová trať Plzeň (mimo) - Stod (včetně)
- Silnice I/26
- současný stav
- demolice

