




Situace - dotčený úsek, výstavba kanalizace, úplná uzavírka

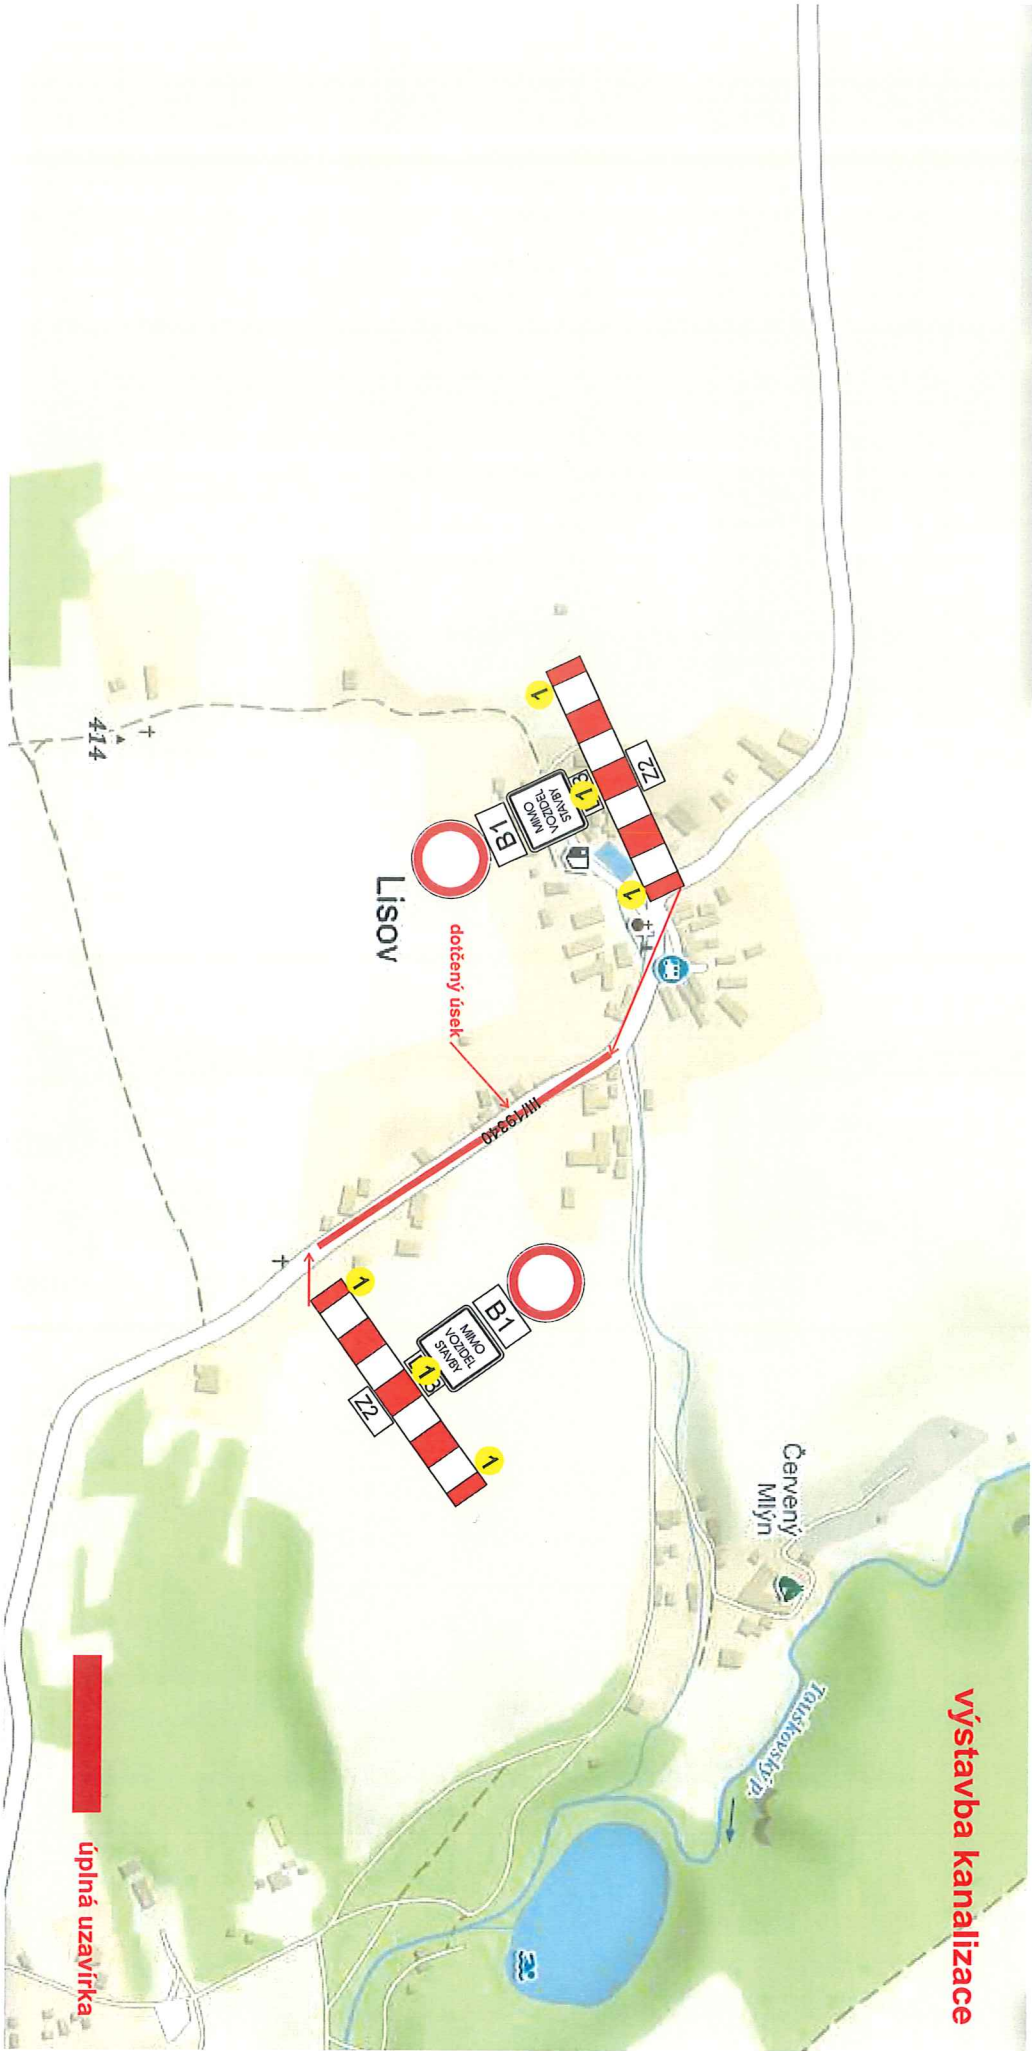

# Návrh objízdné trasy

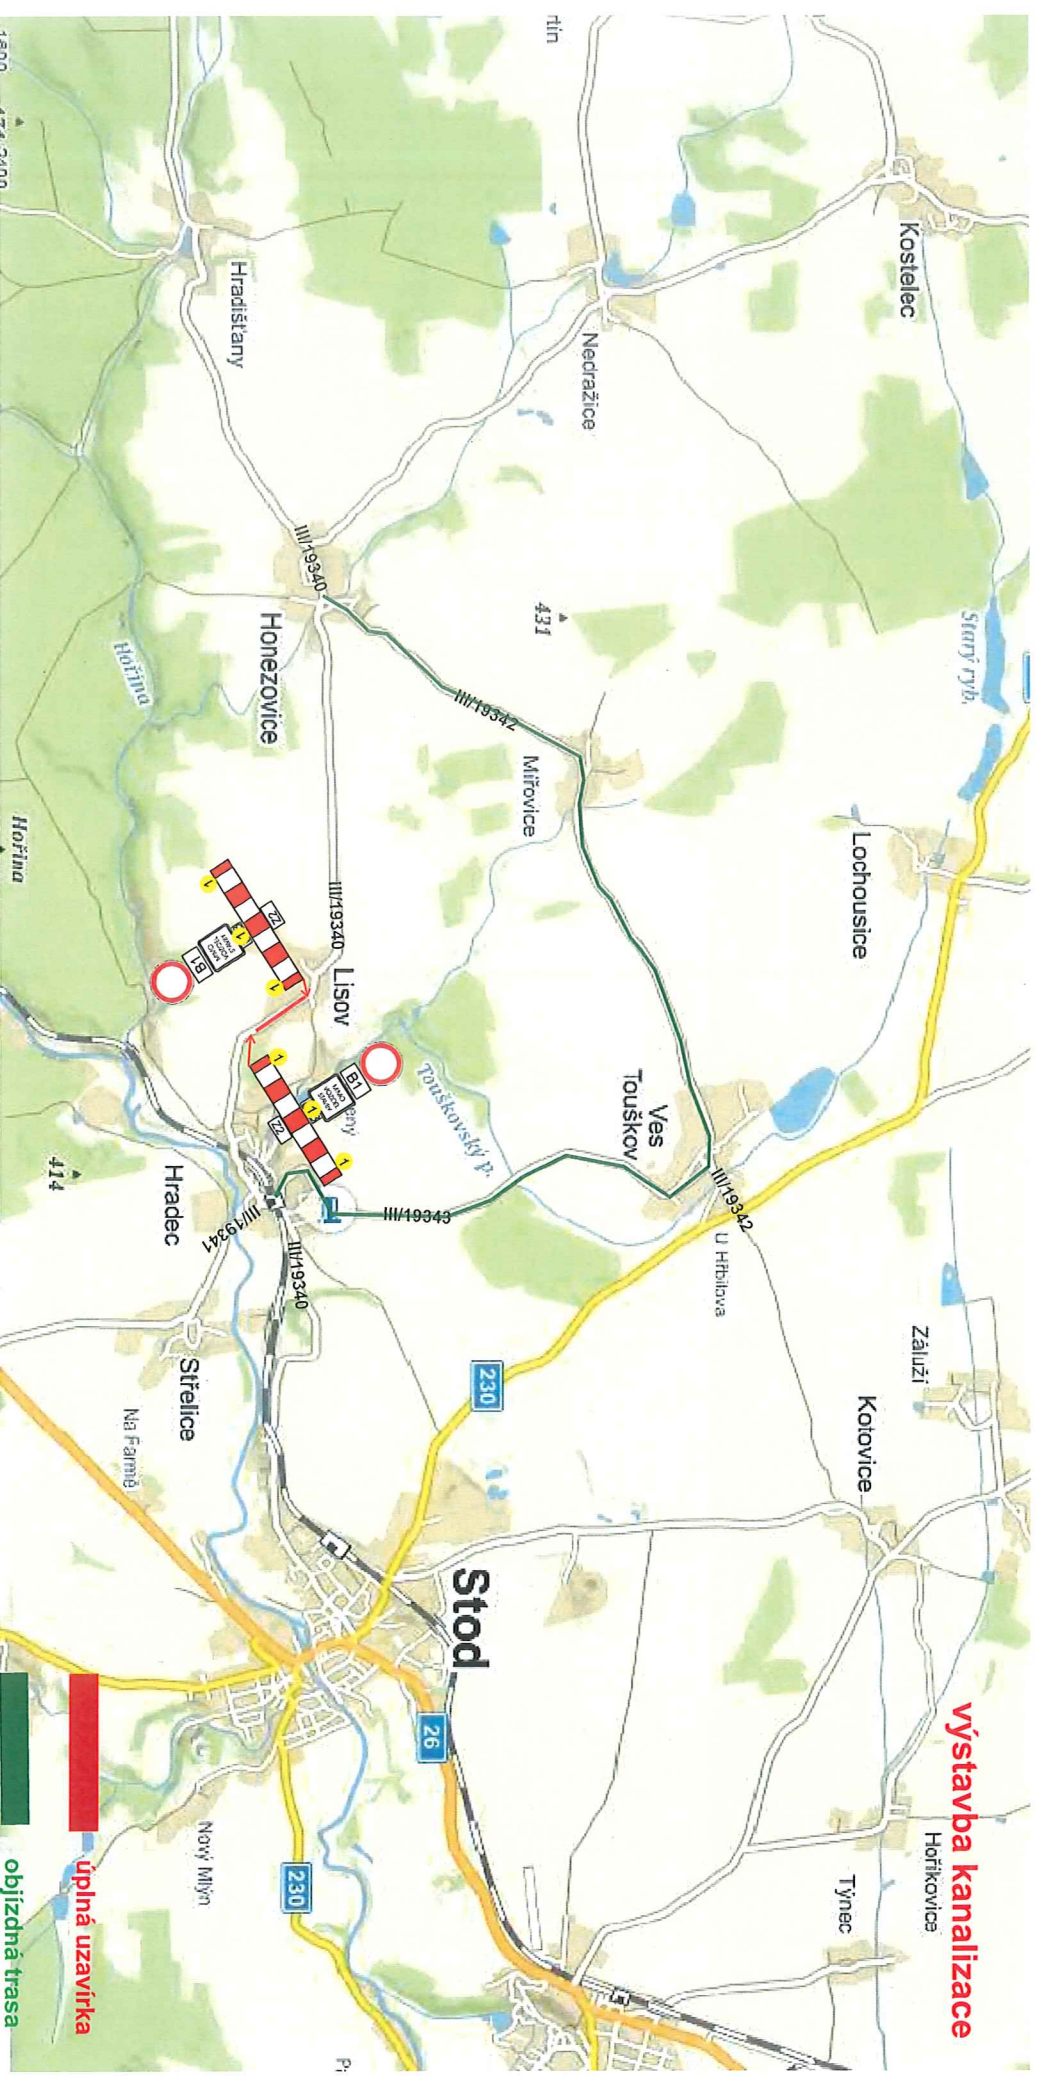

# Návrh DIO

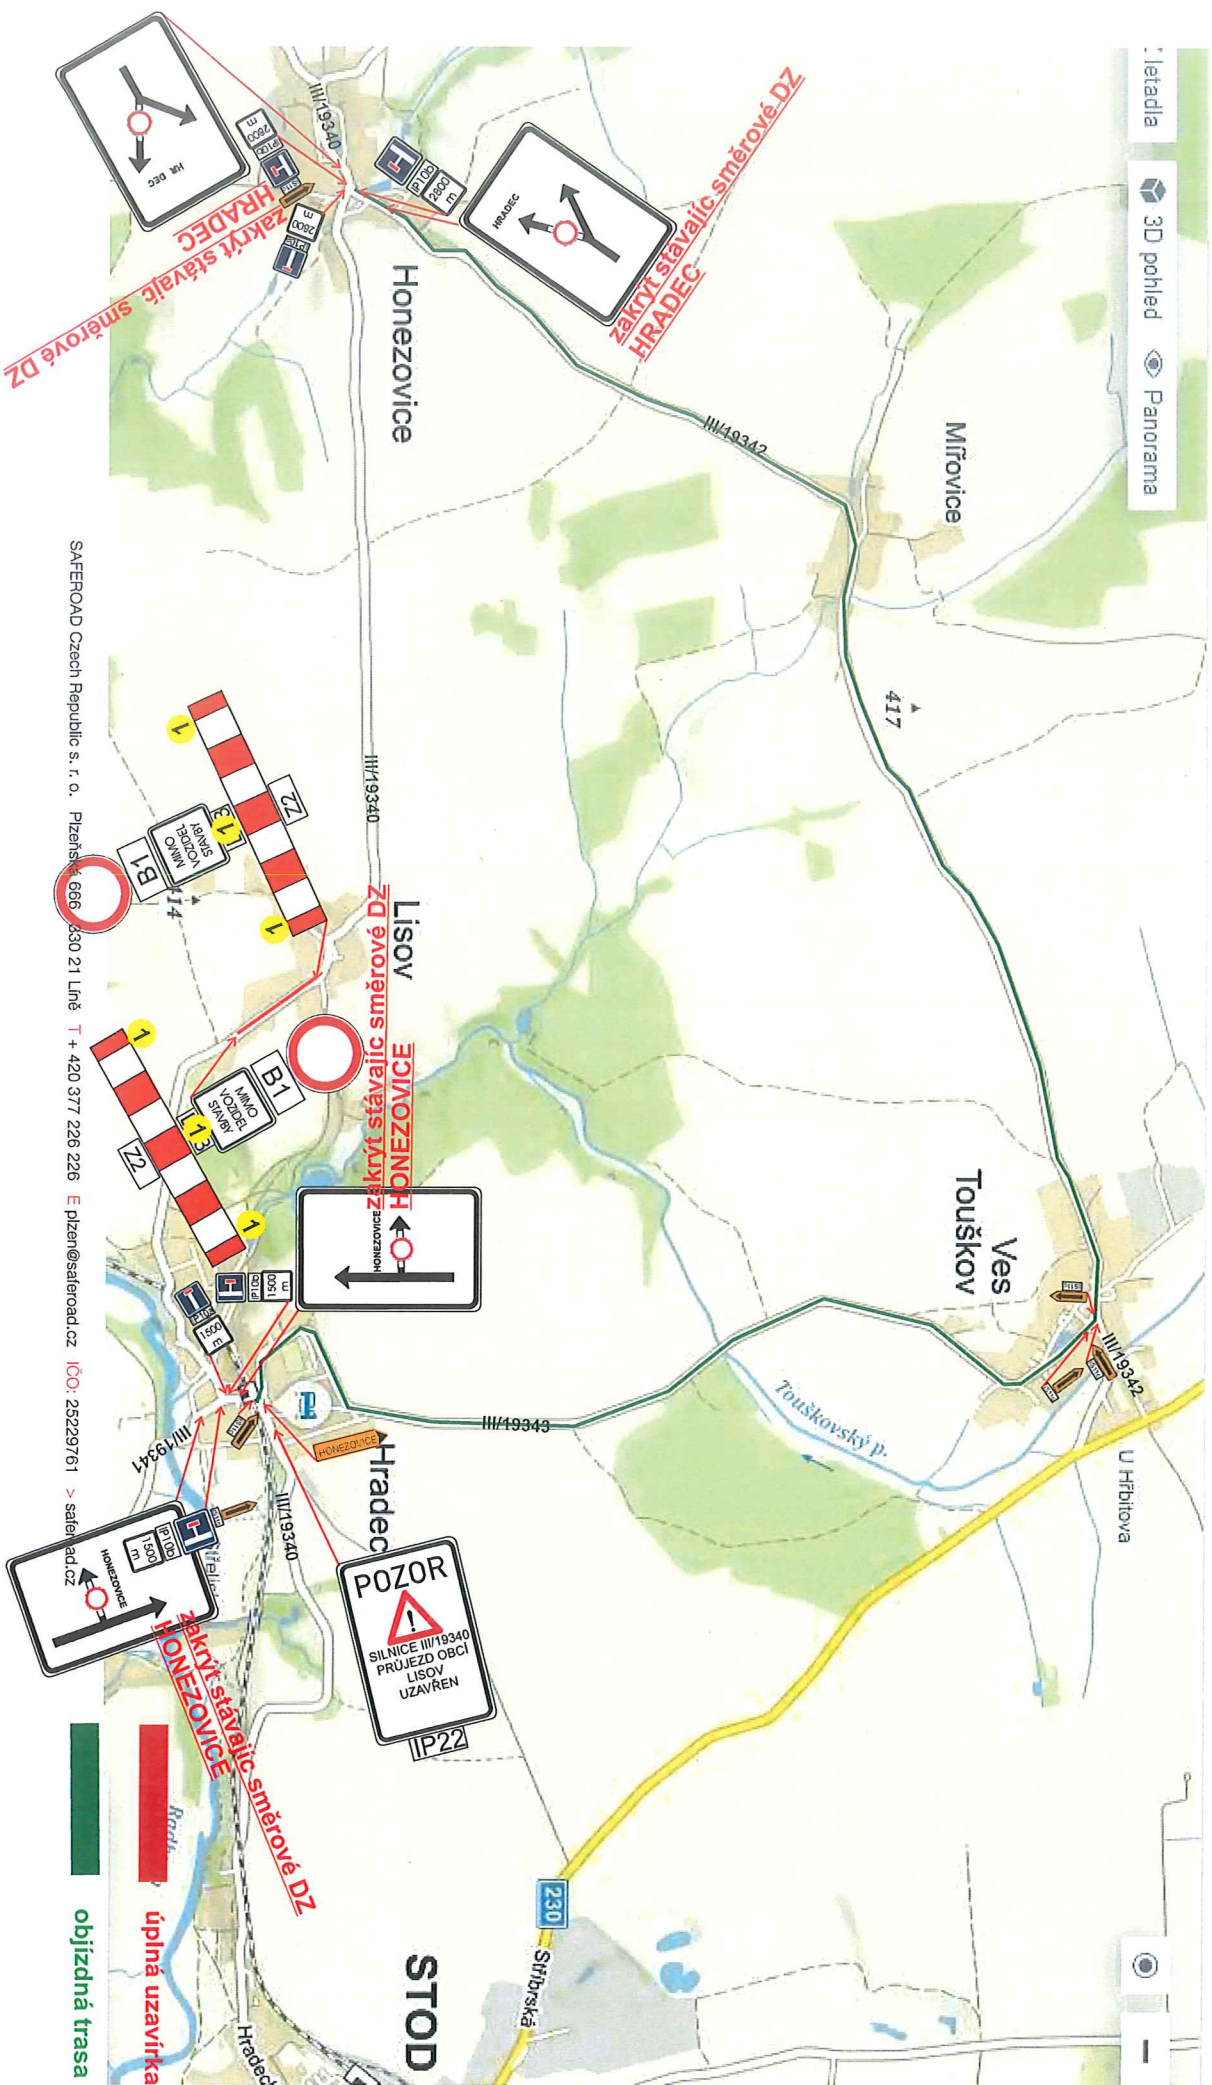

SAFEROAD Czech Republic s. r. o. Pízetřské 666 330 21 Lňě T + 420 377 226 226 E pizetř@saferoad.cz IČO: 25229761 > saferoad.cz