MODERNIZACE TRATI PLZEŇ – DOMAŽLICE – ST. HRANICE SRN,
3. STAVBA, ÚSEK STOD (MIMO) – DOMAŽLICE (VČETNĚ)

CELKOVÝ SITUAČNÍ VÝKRES

Dušan Pakandl
Plzeňský kraj
25.09.2024 15:48

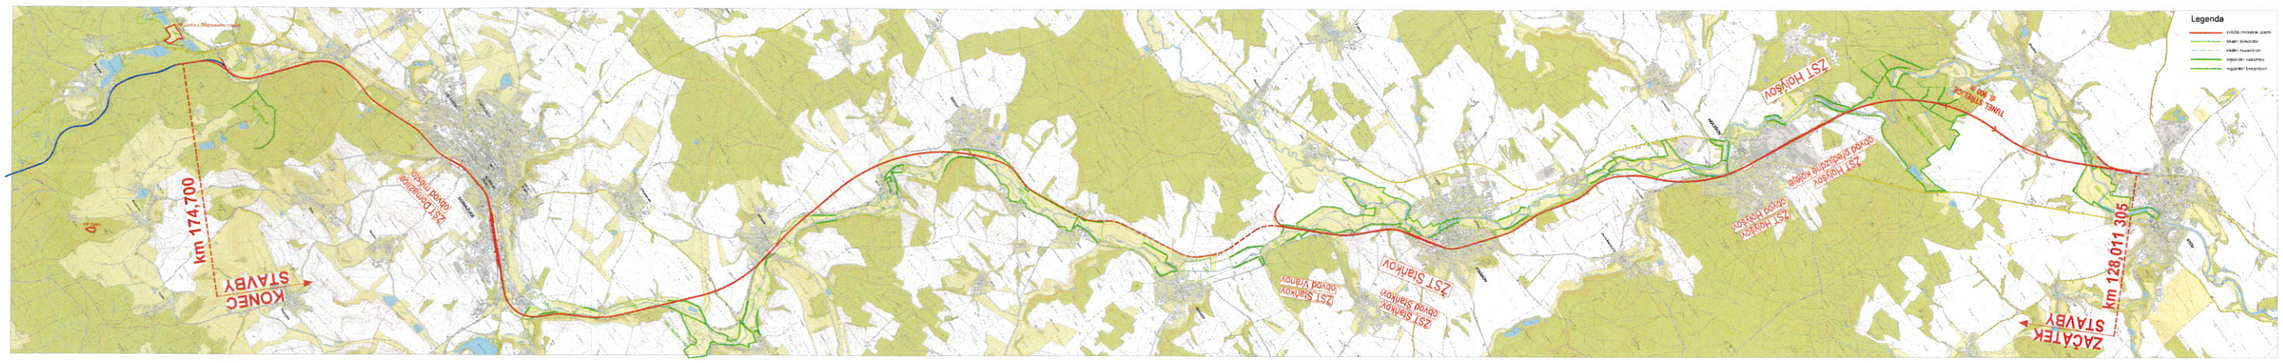

Spolufinancováno Nástrojem Evropské unie pro propojení Evropy

VÝŠKOVÝ SYSTÉM Bpv | SOUŘADNICOVÝ SYSTÉM S-JTSK

Číslo zakázky	12-0021	
Číslo výkresu	1-0001	
Měřítko	1:10000	
Datum	01/2022	

Objednatel: SPRÁVA ŽELEZNIC, Dlouhá třída 43, 110 00 Praha 1

Zhotovitel: SUDOP PRAHA a.s. | SUDOP ZEU | M-M Railway

Autor: SUDOP PRAHA a.s., Olšanská 54, 130 00 Praha 3, tel.: +420 267 284 111, e-mail: prahaa@sudop.cz

Autorský tým: Ing. Jan Mika, MBA, Ing. Jan Kolínský, Ing. Jan Hejda

Stupeň: ZVOTNÍHO PROSTŘEDÍ

Hlavní inženýr projektu: Ing. Jan Mika, MBA | Vedoucí projektu: Ing. Jan Kolínský | Vedoucí oddělení: Ing. Jan Hejda | Kontroloval: Ing. Jan Kolínský | Ing. Jan Mika, MBA | Ing. Lukáš Kaňka | Ing. Lukáš Kaňka | Ing. Jan Mika, MBA

Název akce: MODERNIZACE TRATI PLZEŇ - DOMAŽLICE - ST. HRANICE SRN, 3. STAVBA, ÚSEK STOD (MIMO) - DOMAŽLICE (VČETNĚ)

Číslo akce: 18 343 201

Číslo zakázky: 12-0021

Číslo výkresu: 1-0001

Obsah: SITUAČNÍ VÝKRESY, SPECIÁLNÍ VÝKRESY, MAPOVÉ PODKLADY V OBLASTI ŽIVOTNÍHO PROSTŘEDÍ

Číslo paré: C.4.2