


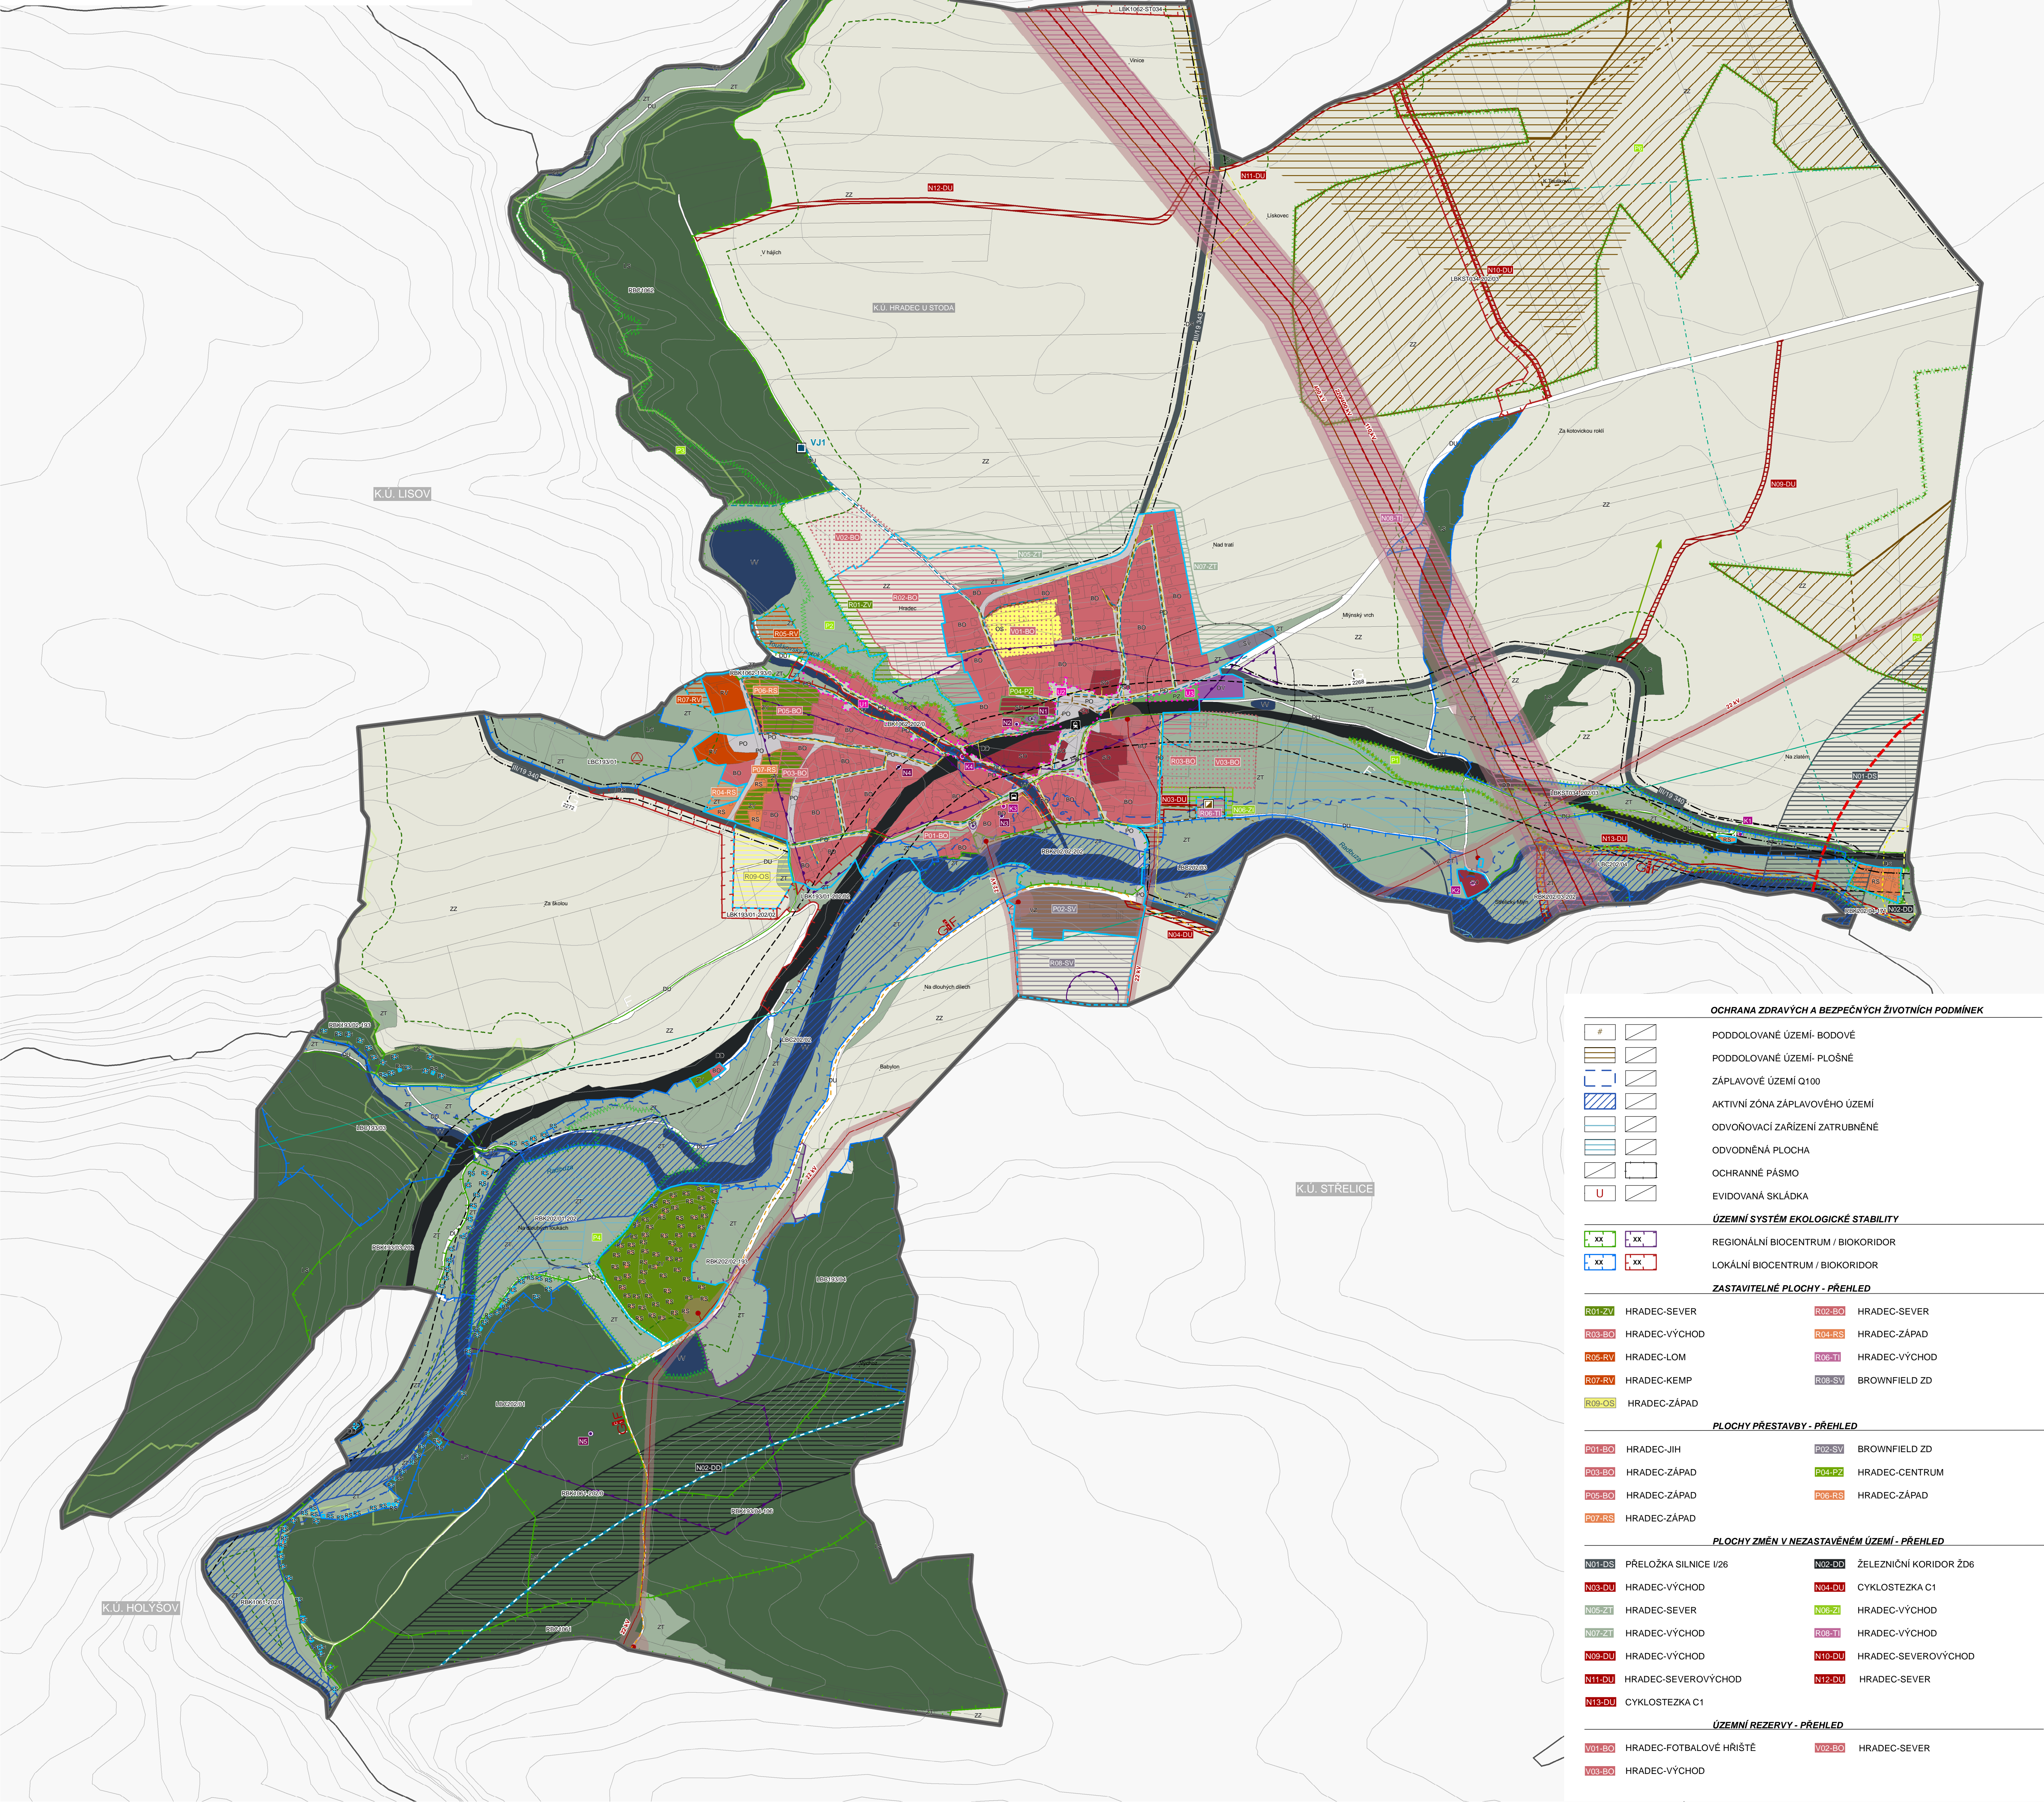













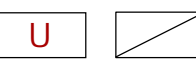






ÚZEMNÍ PLÁN HRADEC

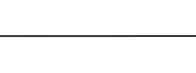POPISKY - PŘEHLED		
PŘÍRODNÍ HODNOTY		
01	NA ZLATÉM	MOHYLOVÉ POHŘEBIŠTĚ
02	LOM U HRADEC	ARCHITEKTONICKY HODNOTNÉ OBJEKTY
03	ČERVENÝ MLÝN	KAPLE PŘI SILNICI NA STOD
04	NIVA NAD HRADEC	STŘELICKÝ MLÝN
05	LOŽISKO CIHLÁŘSKÉ SUROVINY	KAPLE PŘED USEDLOSTÍ č.p.28
06	LOŽISKO CIHLÁŘSKÉ SUROVINY	VIADUKT V ÚDOLÍ TOUŠKOVSKÉHO POTOKA
NEMOVITÁ KULTURNÍ PAMÁTKA		URBANISTICKY HODNOTNÉ PROSTORY
07	KOSTEL SV. JIŘÍ	ÚDOLÍ TOUŠKOVSKÉHO POTOKA
08	BÝVALÁ FARA	HRADECKÁ NÁVES
09	VENKOVSKÁ USEDLOST č.p.28	PŘEDPROSTOR HŘBITOVA
10	HRADIŠTĚ	CYKLOSTEJKY
		DÁLKOVÁ CYKLOTRASA

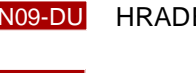

OCHRANA ZDRAVÝCH A BEZPEČNÝCH ŽIVOTNÍCH PODMÍNEK			
		PODDOLOVANÉ ÚZEMÍ- BODOVÉ	
		PODDOLOVANÉ ÚZEMÍ- PLOŠNÉ	
		ZÁPLAVOVÉ ÚZEMÍ Q100	
		AKTIVNÍ ZÓNA ZÁPLAVOVÉHO ÚZEMÍ	
		ODVOŇOVACÍ ZAŘÍZENÍ ZATRUBNĚNÉ	
		ODVODNĚNÁ PLOCHA	
		OCHRANNÉ PÁSMO	
		EVIDOVANÁ SKLÁDKA	
ÚZEMNÍ SYSTÉM EKOLOGICKÉ STABILITY			
		REGIONÁLNÍ BIOCENTRUM / BIOKORIDOR	
		LOKÁLNÍ BIOCENTRUM / BIOKORIDOR	
ZASTAVITELNÉ PLOCHY - PŘEHLED			
	HRADEC-SEVER		HRADEC-SEVER
	HRADEC-VÝCHOD		HRADEC-ZÁPAD
	HRADEC-LOM		HRADEC-VÝCHOD
	HRADEC-KEMP		BROWNFIELD ZD
	HRADEC-ZÁPAD		
PLOCHY PŘESTAVBY - PŘEHLED			
	HRADEC- JIH		BROWNFIELD ZD
	HRADEC-ZÁPAD		HRADEC-CENTRUM
	HRADEC-ZÁPAD		HRADEC-ZÁPAD
	HRADEC-ZÁPAD		
PLOCHY ZMĚN V NEZASTAVĚNÉM ÚZEMÍ - PŘEHLED			
	PŘELOŽKA SILNICE I/26		ŽELEZNIČNÍ KORIDOR ŽD6
	HRADEC-VÝCHOD		CYKLOSTEJKA C1
	HRADEC-SEVER		HRADEC-VÝCHOD
	HRADEC-VÝCHOD		HRADEC-VÝCHOD
	HRADEC-VÝCHOD		HRADEC-SEVEROVÝCHOD
	HRADEC-SEVEROVÝCHOD		HRADEC-SEVER
	CYKLOSTEJKA C1		
ÚZEMNÍ REZERVY - PŘEHLED			
	HRADEC-FOTBALOVÉ HRŠTĚ		HRADEC-SEVER
	HRADEC-VÝCHOD		

ÚZEMNÍ PLÁN HRADEC

LEGENDA	
	HRANICE REŠENÉHO ÚZEMÍ - SPRÁVNÍ ÚZEMÍ OBCE HRADEC
	HRANICE KATASTRÁLNÍCH ÚZEMÍ
	HRANICE ZASTAVĚNÉHO ÚZEMÍ VYMEZENÉHO KE DNI 25.8.2012
	HRANICE ZASTAVITELNÝCH PLOCH
	VRSTEVNICE
PLOCHY S ROZDÍLNÝM ZPŮSOBEM VYUŽITÍ (vyh. 501/2006 Sb.)	
	PLOCHY BYDLENÍ (BO)
	PLOCHY REKREACE - VEŘEJNÉ (RV)
	PLOCHY REKREACE - SOUKROMÉ (RS)
	PLOCHY OBČANSKÉHO VYBAVENÍ - OBECNÉ (OV)
	PLOCHY OBČANSKÉHO VYBAVENÍ - SPORTOVNÍ (OS)
	PLOCHY VEŘEJNÝCH PROSTRANSTVÍ - OBECNÉ (PO)
	PLOCHY VEŘEJNÝCH PROSTRANSTVÍ - VEŘEJNÁ ZELENĚ PZ)
	PLOCHY SMÍŠENÉ OBYTNÉ (SO)
	PLOCHY DOPRAVNÍ INFRASTRUKTURY - SILNIČNÍ (DS)
	PLOCHY DOPRAVNÍ INFRASTRUKTURY - ÚČELOVÉ (DU)
	PLOCHY DOPRAVNÍ INFRASTRUKTURY - DRÁŽNÍ (DD)
	PLOCHY TECHNICKÉ INFRASTRUKTURY (TI)
	PLOCHY VÝROBY A SKLADOVÁNÍ - ZEMĚDĚLSKÉ (VZ)
	PLOCHY SMÍŠENÉ VÝROBNÍ (SV)
	PLOCHY VODNÍ A VODOHOSPODÁŘSKÉ (VV)
	PLOCHY ZEMĚDĚLSKÉ - ZPF (ZZ)
	PLOCHY ZEMĚDĚLSKÉ - TTP (ZT)
	PLOCHY LESNÍ (LS)
	PLOCHY ZELENĚ - IZOLAČNÍ A OCHRANNÉ (ZI)
	PLOCHY ZELENĚ - VYHRAZENÉ (ZV)
DOPRAVNÍ INFRASTRUKTURA	
	AUTOBUSOVÉ ZASTÁVKY
	VLAKOVÉ ZASTÁVKY
	OSA KORIDORU SILNICE I.TŘÍDY
	OCHRANNÉ PÁSMO SILNICE
	CYKLOTRASY
	CESTY PRO PĚŠÍ A CYKLISTY (CYKLOSTEJKY)
	TURISTICKÉ A NAUČNÉ TRASY
	OSA KORIDORU ŽELEZNICE
	OCHRANNÉ PÁSMO ŽELEZNIČNÍ TRATĚ
	OCHRANNÉ PÁSMO LETIŠTĚ
TECHNICKÁ INFRASTRUKTURA	
	DISTRIBUČNÍ TRAFOSTANICE
	ELEKTRICKÉ VEDENÍ VN 22 kV
	ELEKTRICKÉ VEDENÍ VVN 110, 220, 400 kV
	OCHRANNÉ PÁSMO ELEKTRICKÉ VEDENÍ 22 kV, 110, 220, 400 kV
	PLYNOVOD STL
	PLYNOVOD VTL
	BEZPEČNOSTNÍ PÁSMO VTL PLYNOVODU
	ZAŘÍZENÍ NA KOMUNIKAČNÍ SÍTĚ
	ČIŠTÍRNA ODPADNÍCH VOD
	KANALIZACE
	VODOJEM
	VODOVOD
OCHRANA URBANISTICKÝCH A ARCHITEKTONICKÝCH HODNOT	
	NEMOVITÁ KULTURNÍ PAMÁTKA
	ARCHEOLOGICKÉ NALEZÍŠTĚ
	KULTURNÍ HODNOTA
	URBANISTICKY HODNOTNÝ PROSTOR
OCHRANA PŘÍRODNÍCH HODNOT	
	PŘÍRODNÍ HODNOTA
	LES ZVLÁŠTNÍHO URČENÍ
	KORIDOR PRO REALIZACI PROTIEROZNÍCH OPATŘENÍ
	VÝZNAMNÝ KRAJINNÝ PRVEK
	HRANICE 50 M OD OKRAJE LESA
	DOBYVACÍ PROSTOR
	CHRÁNĚNÉ LOŽISKOVÉ ÚZEMÍ
	VÝHRADNÍ LOŽISKO NEROSTNÝCH SUROVIN

Zpracovatel:	Ing.arch. Petr Sladký projektční kancelář IČ: 18722822, DIČ: CZ6401310036 Nad Šárkou 60, 160 00 Praha 6
Spolupráce:	Ing.arch. Václav Masopust

TENTO PROJEKT BYL SPOLUFINANCOVÁN Z PROGRAMU STABILIZACE A OBNOVY VENKOVA PLZEŇSKÉHO KRAJE

Ing. arch. Petr Sladký  
autorizovaný architekt ČKA 02 686

PLZEŇSKÝ KRAJ

ÚZEMNÍ PLÁN HRADEC - návrh, že se všem vrátí

K.Ú.: HRADEC U STODA

FÁZE: ÚZEMNÍ PLÁN

06/2014

KOORDINAČNÍ VÝKRES

M 1:5 000

05

ZPRACOVATEL: ING. ARCH. PETR SLADKÝ - PROJEKČNÍ KANCELÁŘ, NAD ŠÁRKOU 60, 160 00 PRAHA 6, ZASTOUPENÁ ING. ARCH. PETREM SLADKÝM (AUTORIZOVANÝ ARCHITEKT ČKA 02 686), SPOLUPRÁCE: ING. ARCH. V. MASOPUST

UVA