

- LEGENDA**
- HRANICE ŘEŠENÉHO ÚZEMÍ - SPRÁVNÍ ÚZEMÍ OBCE HRADEC
 - HRANICE KATASTRÁLNÍCH ÚZEMÍ
 - ZASTAVĚNÉ ÚZEMÍ VYMEZENÉ KE DNI 1.7.2022
 - HRANICE ZASTAVITELNÝCH PLOCH
 - ZASTAVITELNÉ PLOCHY
 - PLOCHY PŘESTAVBY
 - PLOCHY ZMĚN V NEZASTAVĚNÉM ÚZEMÍ
 - ÚZEMNÍ REZERVY
 - PLOCHY, KDE ZMĚNY PROVĚŘÍ ÚZEMNÍ STUDIE
 - PLOCHY, KDE PODMÍNKY STANOVÍ REGULAČNÍ PLÁN
 - PLOCHY, KDE JE NUTNÉ UZAVŘÍT DOHODU O PARCELACI

- ZASTAVITELNÉ PLOCHY - PŘEHLED**
- R01-ZV HRADEC - SEVER
 - R02-BO HRADEC - SEVER
 - R03-BO HRADEC - VÝCHOD
 - R04-RS HRADEC - ZÁPAD
 - R05-RV HRADEC - LOM
 - R07-RV VEŘEJNÉ, HRADEC - KEMP
 - R08-SV BROWNFIELD ZD
 - R09-OS HRADEC - ZÁPAD



- PLOCHY PŘESTAVBY - PŘEHLED**
- P01-BO HRADEC - JIH
 - P02-SV BROWNFIELD ZD
 - P03-BO HRADEC - ZÁPAD
 - P04-P2 HRADEC - CENTRUM
 - P05-BO HRADEC - ZÁPAD
 - P06-RS HRADEC - ZÁPAD
 - P07-RS HRADEC - ZÁPAD

- PLOCHY ZMĚN V NEZASTAVĚNÉM ÚZEMÍ - PŘEHLED**
- N01-DS PŘELOŽKA SILNICE I/26
 - N02-DD ŽELEZNIČNÍ KORIDOR ŽD6
 - N03-DU HRADEC - VÝCHOD
 - N04-DU CYKLOSTEZKA C1
 - N05-Z1 HRADEC - SEVER
 - N06-Z2 HRADEC - VÝCHOD
 - N07-Z1 HRADEC - VÝCHOD
 - N08-Z1 HRADEC - VÝCHOD
 - N09-DU HRADEC - VÝCHOD
 - N10-DU HRADEC - SEVEROVÝCHOD
 - N11-DU HRADEC - SEVEROVÝCHOD
 - N12-DU HRADEC - SEVER
 - N13-DU CYKLOSTEZKA C1

- ÚZEMNÍ REZERVY - PŘEHLED**
- U01-BO HRADEC - FOTBALOVÉ HRISTĚ
 - U02-BO HRADEC - SEVER
 - U03-BO HRADEC - VÝCHOD

ZÁZNAM O ÚČINNOSTI OPATŘENÍ OBECNÉ POVAHY - ÚPLNÉ ZNĚNÍ ÚP PO ZMĚNĚ Č.2

Vydávající správní orgán: Zastupitelstvo obce Hradec
 Pořadové číslo poslední změny: **Změna č.2**
 Datum nabytí účinnosti:
 Pořizovatel: Městský úřad Stod
 Jméno a příjmení, funkce a podpis oprávněné úřední osoby pořizovatele, oteisk úředního razítka:
 Ing. Hana Roudnická referentka odboru výstavby

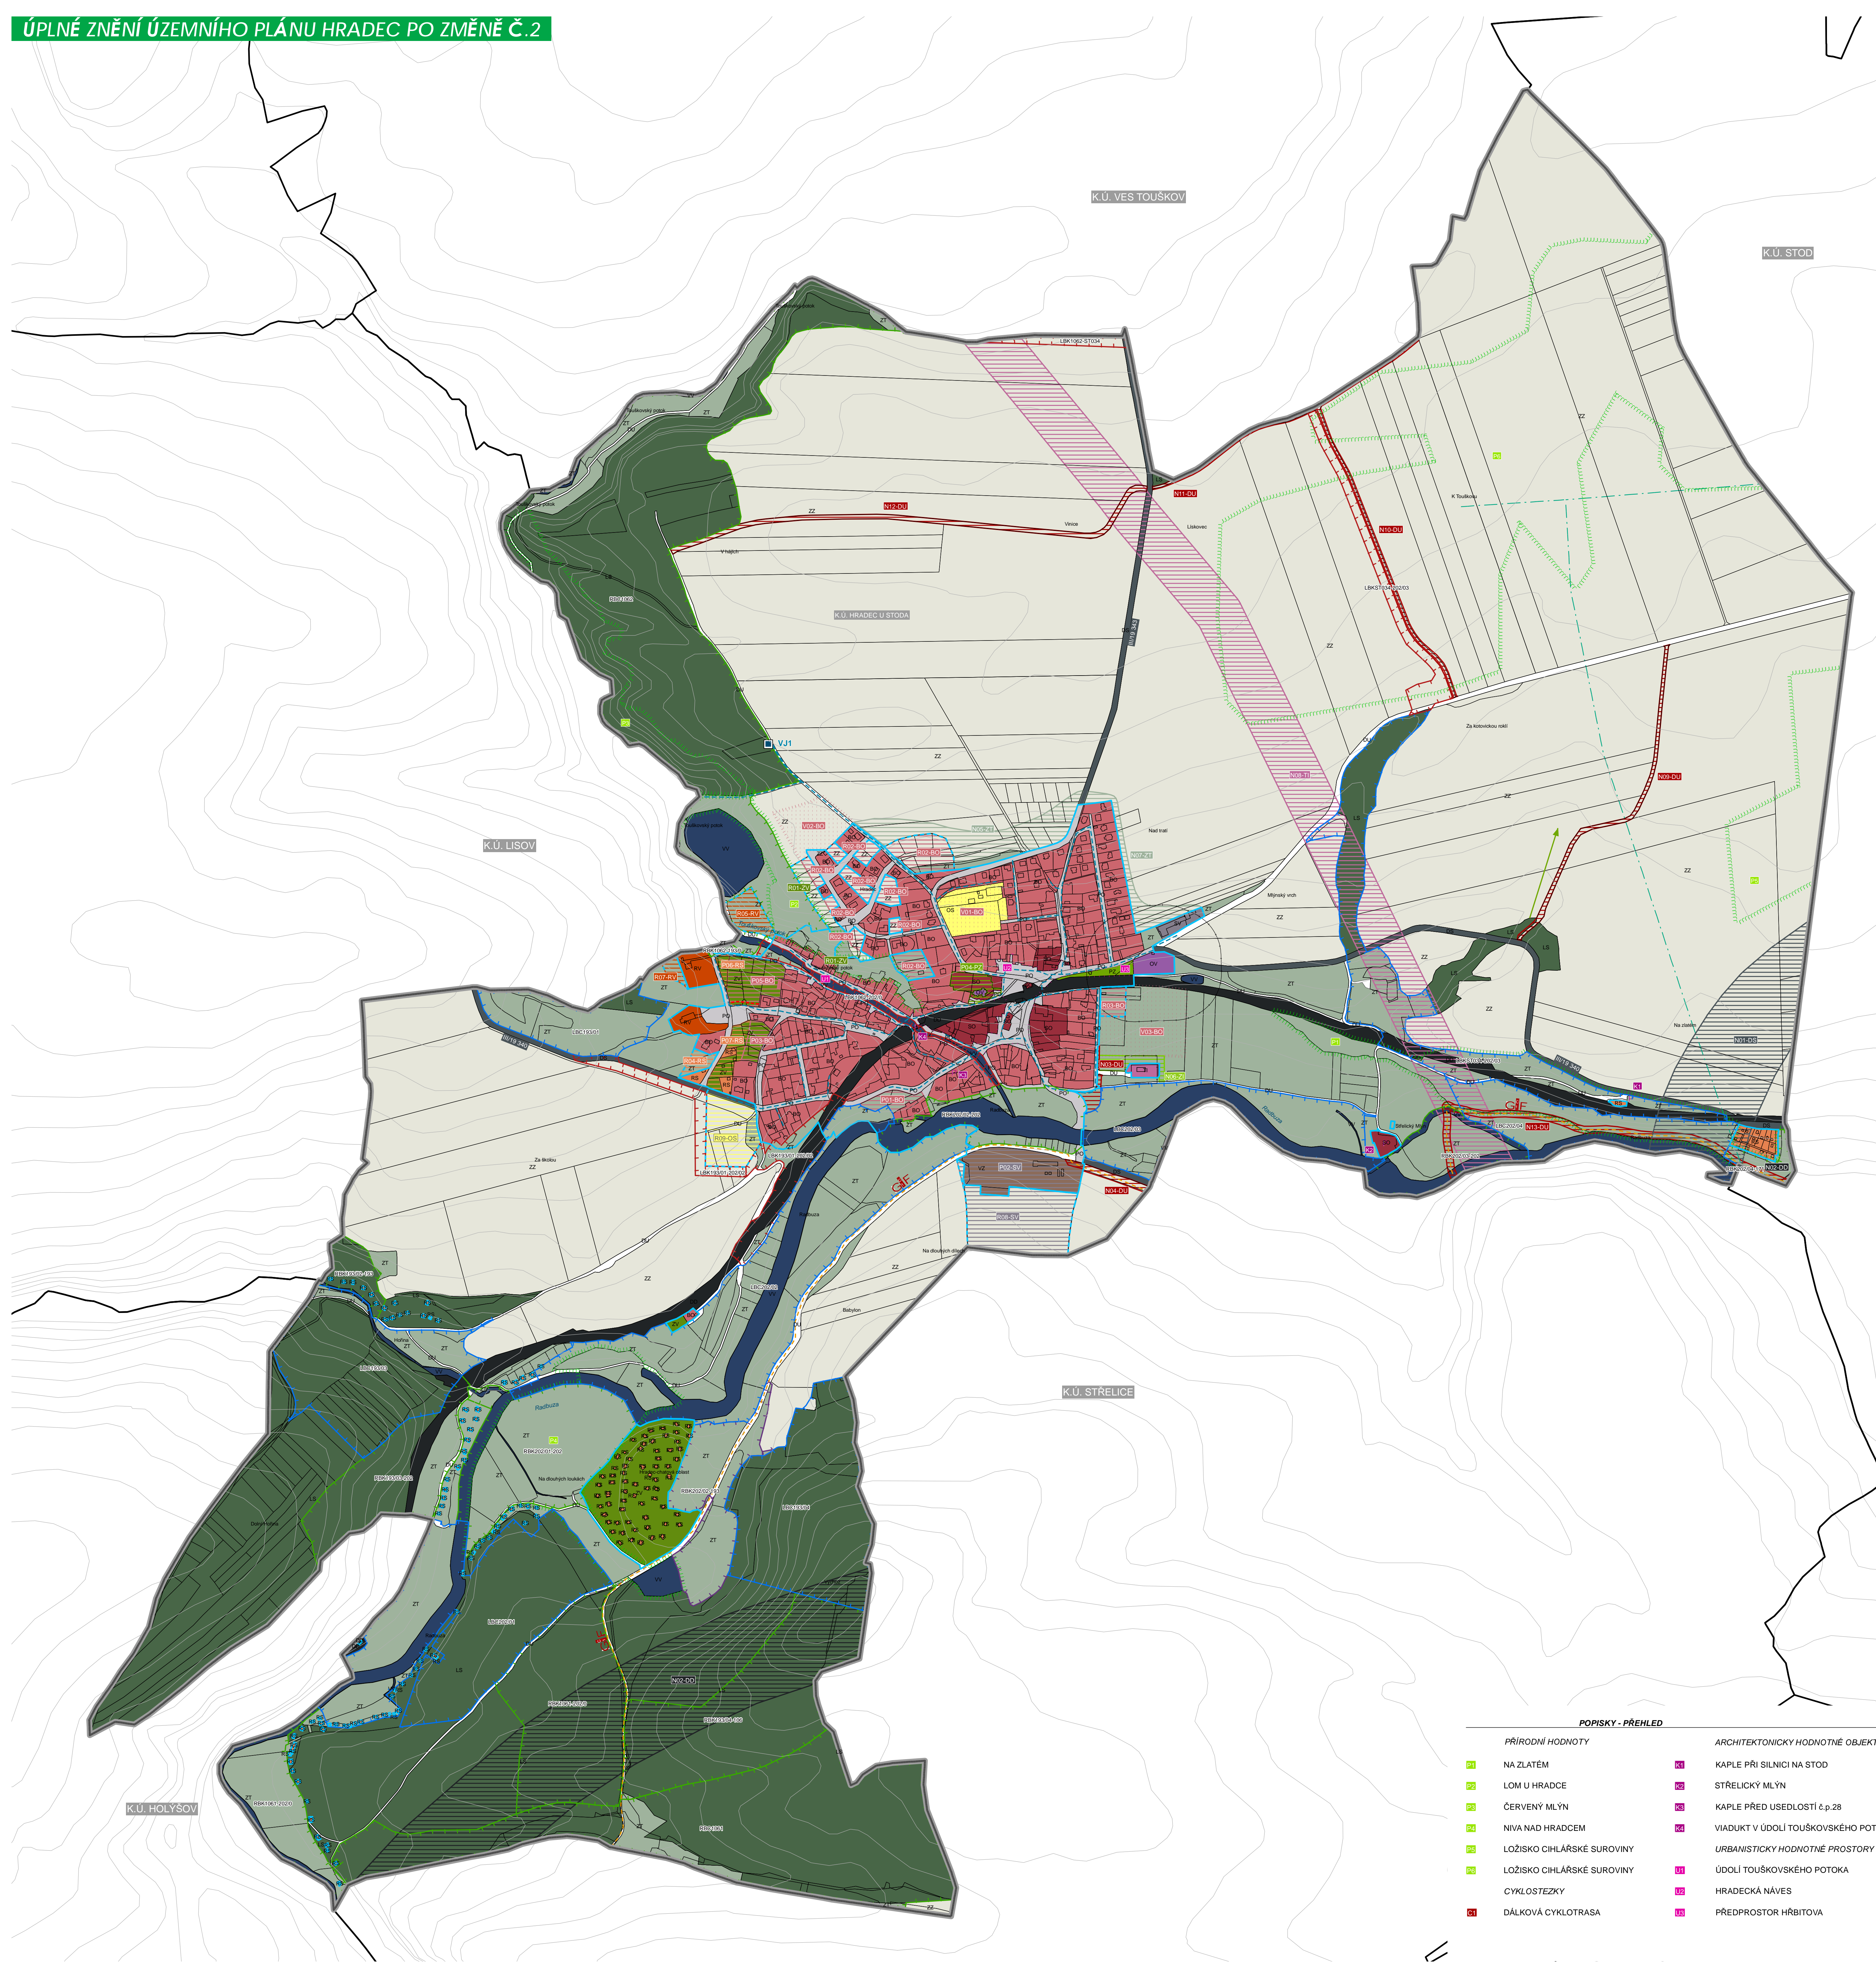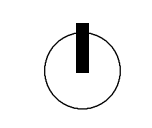

LEGENDA

	HRANICE ŘEŠENÉHO ÚZEMÍ - SPRÁVNÍ ÚZEMÍ OBCE HRADEC
	HRANICE KATASTRÁLNÍCH ÚZEMÍ
	HRANICE ZASTAVĚNÉHO ÚZEMÍ VYMEZENÉHO KE DNI 1.7.2022
	HRANICE ZASTAVITELNÝCH PLOCH
	VRSTEVNICE
PLOCHY ZASTAVĚNÉHO ÚZEMÍ	PLOCHY S ROZDÍLNÝM ZPŮSOBEM VYUŽITÍ
	PLOCHY BYDLNÍ (BO)
	PLOCHY REKREACE - VEŘEJNÉ (RV)
	PLOCHY REKREACE - SOUKROMÉ (RS)
	PLOCHY OBČANSKÉHO VYBAVENÍ - OBECNÉ (OV)
	PLOCHY OBČANSKÉHO VYBAVENÍ - SPORTOVNÍ (OS)
	PLOCHY VEŘEJNÝCH PROSTRANSTVÍ - OBECNÉ (PO)
	PLOCHY VEŘEJNÝCH PROSTRANSTVÍ - VEŘEJNÁ ZELENĚ (PZ)
	PLOCHY SMÍŠENÉ OBYTNÉ (SO)
	PLOCHY DOPRAVNÍ INFRASTRUKTURY - SILNIČNÍ (DS)
	PLOCHY DOPRAVNÍ INFRASTRUKTURY - ÚČELOVÉ (DU)
	PLOCHY DOPRAVNÍ INFRASTRUKTURY - DRÁŽNÍ (DD)
	PLOCHY TECHNICKÉ INFRASTRUKTURY (TI)
	PLOCHY VÝROBY A SKLADOVÁNÍ - ZEMĚDĚLSKÉ (VZ)
	PLOCHY SMÍŠENÉ VÝROBNÍ (SV)
	PLOCHY VODNÍ A VODOHOSPODÁŘSKÉ (VV)
	PLOCHY ZEMĚDĚLSKÉ - ZPF (ZZ)
	PLOCHY ZEMĚDĚLSKÉ - TTP (ZT)
	PLOCHY LESNÍ (LS)
	PLOCHY ZELENĚ - IZOLAČNÍ A OCHRANNÉ (ZI)
	PLOCHY ZELENĚ - VYHRAZENÉ (ZV)
STAV	DOPRAVNÍ A TECHNICKÁ INFRASTRUKTURA
	CESTY PRO PĚŠÍ A CYKLISTY (CYKLOSTEZKY)
	OCHRANNÉ PÁSMO LETIŠTĚ
	VODOVOD
	VODOJEM
KULTURNÍ A PŘÍRODNÍ HODNOTY	
	PŘÍRODNÍ HODNOTA
	KULTURNÍ HODNOTA
	URBANISTICKY HODNOTNÝ PROSTOR
	KORIDOR PRO REALIZACI PROTIEROZŇNÍCH OPATŘENÍ
LIMITY VYUŽITÍ ÚZEMÍ	
	OCHRANNÉ PÁSMO
ÚZEMNÍ SYSTÉM EKOLOGICKÉ STABILITY	
	REGIONÁLNÍ BIOCENTRUM / BIODORIDOR
	LOKÁLNÍ BIOCENTRUM / BIODORIDOR
REGULAČNÍ PRVKY	
	STAVEBNÍ ČARA 6 M OD HRANICE VEŘEJNÉHO PROSTORU

ZASTAVITELNÉ PLOCHY - PŘEHLED

R01-ZV	HRADEC-SEVER	R02-BC	HRADEC-SEVER
R03-BC	HRADEC-VÝCHOD	R04-RC	HRADEC-ZÁPAD
R05-RV	HRADEC-LOM	R07-RV	HRADEC-KEMP
R08-SV	BROWNFIELD ZD	R09-OS	HRADEC-ZÁPAD

PLOCHY PŘESTAVBY - PŘEHLED

P01-BC	HRADEC-JIH	P02-SV	BROWNFIELD ZD
P03-BC	HRADEC-ZÁPAD	P04-PZ	HRADEC-CENTRUM
P05-BC	HRADEC-ZÁPAD	P06-RS	HRADEC-ZÁPAD
P07-RS	HRADEC-ZÁPAD		

PLOCHY ZMĚN V NEZASTAVĚNÉM ÚZEMÍ - PŘEHLED

N01-DS	PŘELOŽKA SILNICE I/26	N02-DD	ŽELEZNIČNÍ KORIDOR ŽD6
N03-DU	HRADEC-VÝCHOD	N04-DU	CYKLOSTEZKA
N05-ZT	HRADEC-SEVER	N06-ZT	HRADEC-VÝCHOD
N07-ZT	HRADEC-VÝCHOD	N08-TI	HRADEC-VÝCHOD
N09-DU	HRADEC-VÝCHOD	N10-DU	HRADEC-SEVEROVÝCHOD
N11-DU	HRADEC-SEVEROVÝCHOD	N12-DU	HRADEC-SEVER
N13-DU	CYKLOSTEZKA		

ÚZEMNÍ REZERVY - PŘEHLED

V01-BC	HRADEC-FOTBALOVÉ HRÁŠTĚ	V02-BC	HRADEC-SEVER
V03-BC	HRADEC-VÝCHOD		


POPISKY - PŘEHLED

PŘÍRODNÍ HODNOTY	ARCHITEKTONICKY HODNOTNÉ OBJEKTY		
Z1	NA ZLATÉM	K1	KAPLE PŘI SILNICI NA STOD
Z2	LOM U HRADEC	K2	STŘELICKÝ MLÝN
Z3	ČERVENÝ MLÝN	K3	KAPLE PŘED USEDLOSTÍ č.p.28
Z4	NIVA NAD HRADEC	K4	VIADUKT V ÚDOLÍ TOUŠKOVSKÉHO POTOKA
Z5	LOŽISKO CIHLÁŘSKÉ SUROVINY		URBANISTICKY HODNOTNÉ PROSTORY
Z6	LOŽISKO CIHLÁŘSKÉ SUROVINY	U1	ÚDOLÍ TOUŠKOVSKÉHO POTOKA
Z7	CYKLOSTEZKY	U2	HRADECKÁ NÁVES
Z8	DÁLKOVÁ CYKLOTRASA	U3	PŘEDPROSTOR HRBITOVA

ZÁZNAM O ÚČINNOSTI OPATŘENÍ OBECNÉ POVAHY - ÚPLNÉ ZNĚNÍ ÚP PO ZMĚNĚ Č.2

Vydávající správní orgán: Zastupitelstvo obce Hradec
 Pořadové číslo poslední změny: **Změna č.2**
 Datum nabylí účinnosti:
 Pořizovatel: Městský úřad Stod
 Jméno a příjmení, funkce a podpis oprávněné úřední osoby pořizovatele, otků úředního razítka:
 Ing. Hana Roudnická
 referentka odboru výstavby

ÚZEMNÍ PLÁN HRADEC
 HRADEC U STODA
 ÚPLNÉ ZNĚNÍ ÚZEMNÍHO PLÁNU PO VYDÁNÍ ZMĚNY Č.2 11/2023
 HLAVNÍ VÝKRES M 1:5 000 02
 ZPRACOVATEL: ING. ARCH. VÁCLAV MASOPLUST, Jirábkova 316, 346 01 Horní Sušice, (ČKA 4335)

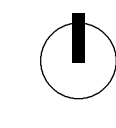

LEGENDA

- HRANICE ŘEŠENÉHO ÚZEMÍ - SPRÁVNÍ ÚZEMÍ OBCE HRADEC
- HRANICE KATASTRÁLNÍCH ÚZEMÍ
- HRANICE ZASTAVĚNÉHO ÚZEMÍ VYMEZENÉHO KE DNI 1.7.2022
- HRANICE ZASTAVITELNÝCH PLOCH

VEŘEJNĚ PROSPĚŠNÉ STAVBY, OPATŘENÍ A ASANACE

PLOCHY A KORIDORY S MOŽNOSTÍ VYVLASTNĚNÍ I UPLATNĚNÍ PŘEDKUPNÍHO PRÁVA (DLE § 170 A § 101 SZ)

- VEŘEJNÁ INFRASTRUKTURA
- TECHNICKÁ INFRASTRUKTURA
- DOPRAVNÍ INFRASTRUKTURA

PLOCHY A KORIDORY S MOŽNOSTÍ VYVLASTNĚNÍ

(DLE § 170 SZ)

- VEŘEJNÁ INFRASTRUKTURA
- DOPRAVNÍ INFRASTRUKTURA
- DOPRAVNÍ INFRASTRUKTURA
- TECHNICKÁ INFRASTRUKTURA
- TECHNICKÁ INFRASTRUKTURA
- PLOCHY URČENÉ K ASANACI
- BROWNFIELD ZD
- VEŘEJNĚ PROSPĚŠNÁ OPATŘENÍ
- SKLADEBNÝ PRVEK ÚZEMNÍHO SYSTÉMU EKOLOGICKÉ STABILITY

PLOCHY A KORIDORY S MOŽNOSTÍ UPLATNĚNÍ PŘEDKUPNÍHO PRÁVA (DLE § 101 SZ)

- VEŘEJNÁ PROSTRANSTVÍ

CELKOVÝ PŘEHLED

PLOCHY A KORIDORY S MOŽNOSTÍ VYVLASTNĚNÍ

- VPS01 DOPRAVNÍ INFRASTRUKTURA - PŘELOŽKA SILNICE I/26
- VPS02 DOPRAVNÍ INFRASTRUKTURA - KORIDOR ŽELEZNICE ŽD6
- VPS03 DOPRAVNÍ INFRASTRUKTURA - CESTA PRO PĚŠÍ A CYKLISTY
- VPS05 TECHNICKÁ INFRASTRUKTURA - ENERGETICKÝ KORIDOR E2
- VPS07 DOPRAVNÍ INFRASTRUKTURA - CESTA PRO PĚŠÍ A CYKLISTY
- VPS08 VEŘEJNÁ INFRASTRUKTURA - VODOJEM
- VPO01 ÚSES - LBK 193/01-202/02
- VPO02 ÚSES - LBK 193/01-202/02
- VPO03 ÚSES - LBK 1062-202/0
- VPO04 ÚSES - RBK 202B
- ASN01 BROWNFIELD ZD

PLOCHY A KORIDORY S MOŽNOSTÍ VYVLASTNĚNÍ A S MOŽNOSTÍ UPLATNĚNÍ PŘEDKUPNÍHO PRÁVA

- VPS09 DOPRAVNÍ INFRASTRUKTURA - ÚČELOVÁ KOMUNIKACE

PLOCHY A KORIDORY S MOŽNOSTÍ UPLATNĚNÍ PŘEDKUPNÍHO PRÁVA

- VPS06 VEŘEJNĚ PROSTRANSTVÍ - VEŘEJNÁ ZELEN'

ZA STAVBY VE VEŘEJNÉM ZÁJMU SE POUŽÍVÁJÍ ÚČELOVÉ KOMUNIKACE VYMEZENÉ NA HLAVNÍM VÝKRESU.

ZÁZNAM O ÚČINNOSTI OPATŘENÍ OBECNÉ POVAHY - ÚPLNÉ ZNĚNÍ ÚP PO ZMĚNĚ Č.2

Vydávající správní orgán: Zastupitelstvo obce Hradec
Pořadové číslo poslední změny: **Změna č.2**
Datum nabylí účinnosti:
Pořizovatel: Městský úřad Stod
Jméno a příjmení, funkce a podpis oprávněné úřední osoby pořizovatele, otk úředního razítka:
Ing. Hana Roudnická
referentka odboru výstavby


ÚZEMNÍ PLÁN HRADEC



HRADEC U STODA

ÚPLNÉ ZNĚNÍ ÚZEMNÍHO PLÁNU PO VYDÁNÍ ZMĚNY Č.2 11/2023

VÝKRES VPS, VPO A ASANACÍ M 1:5 000 03

ZPRACOVATEL: ING. ARCH. VÁCLAV MASOPEL, Jiráka 316, 346 01 Hrdějovský Týn, (ČKA 4335)

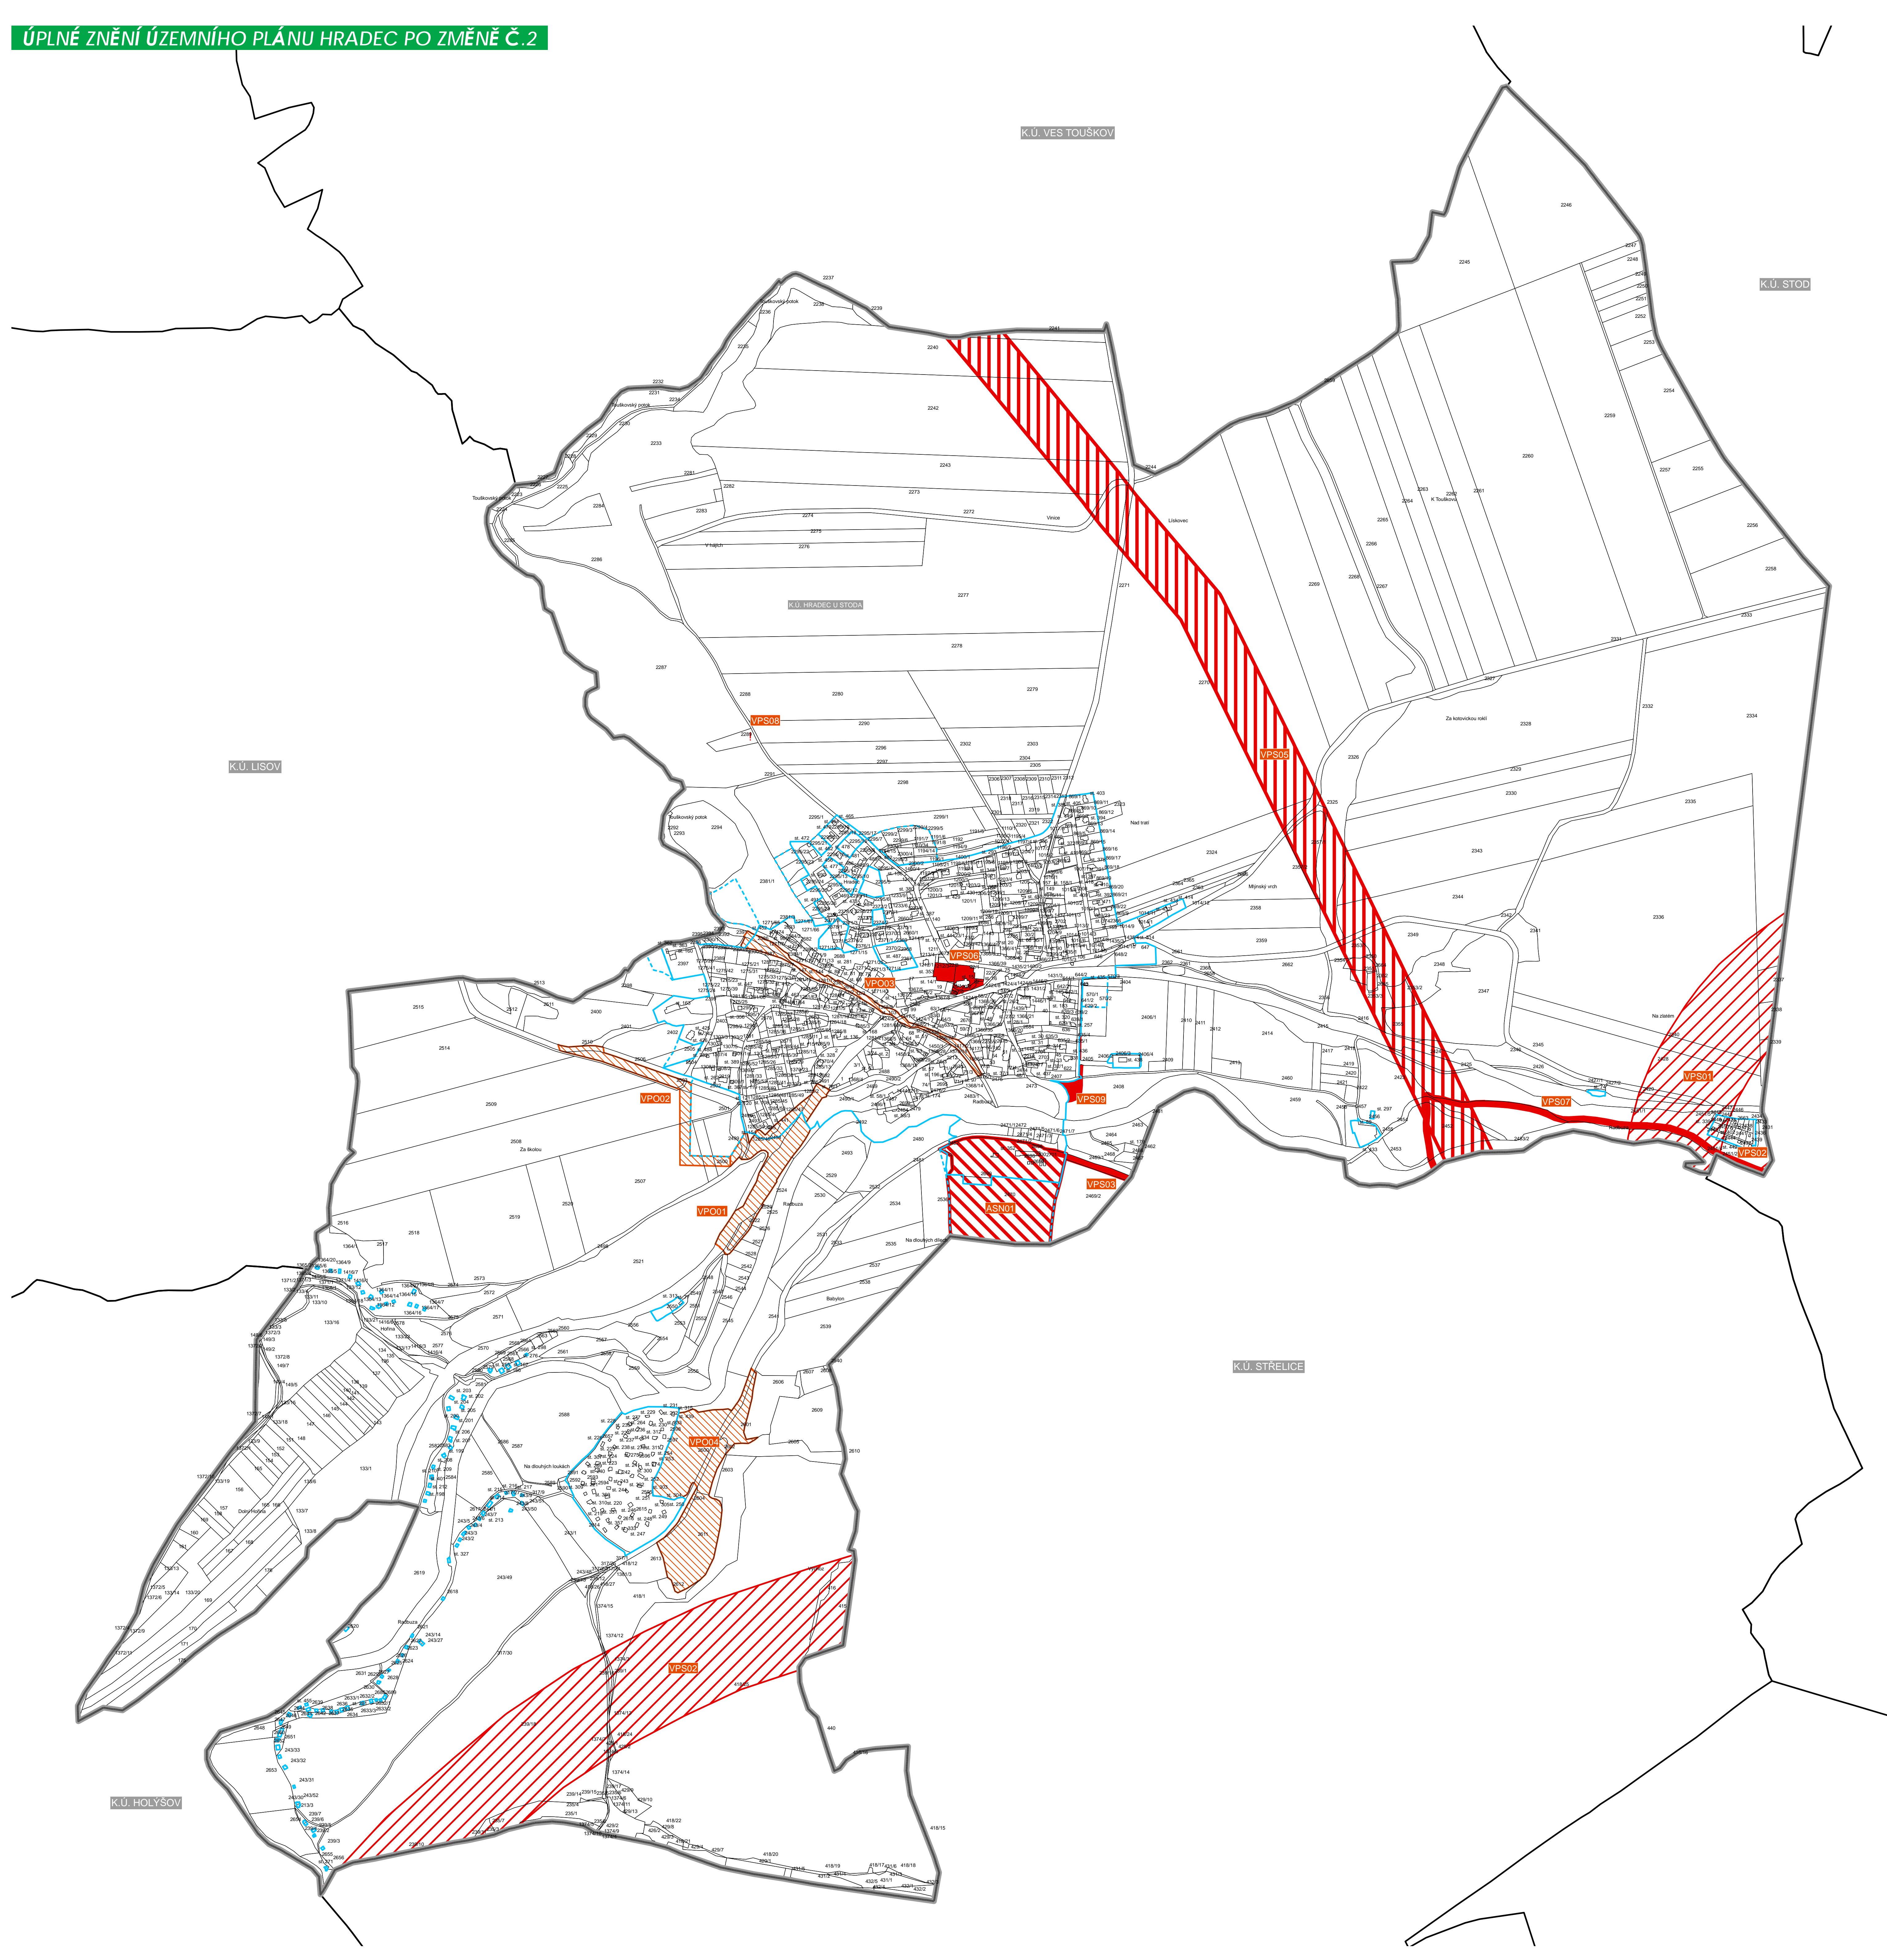

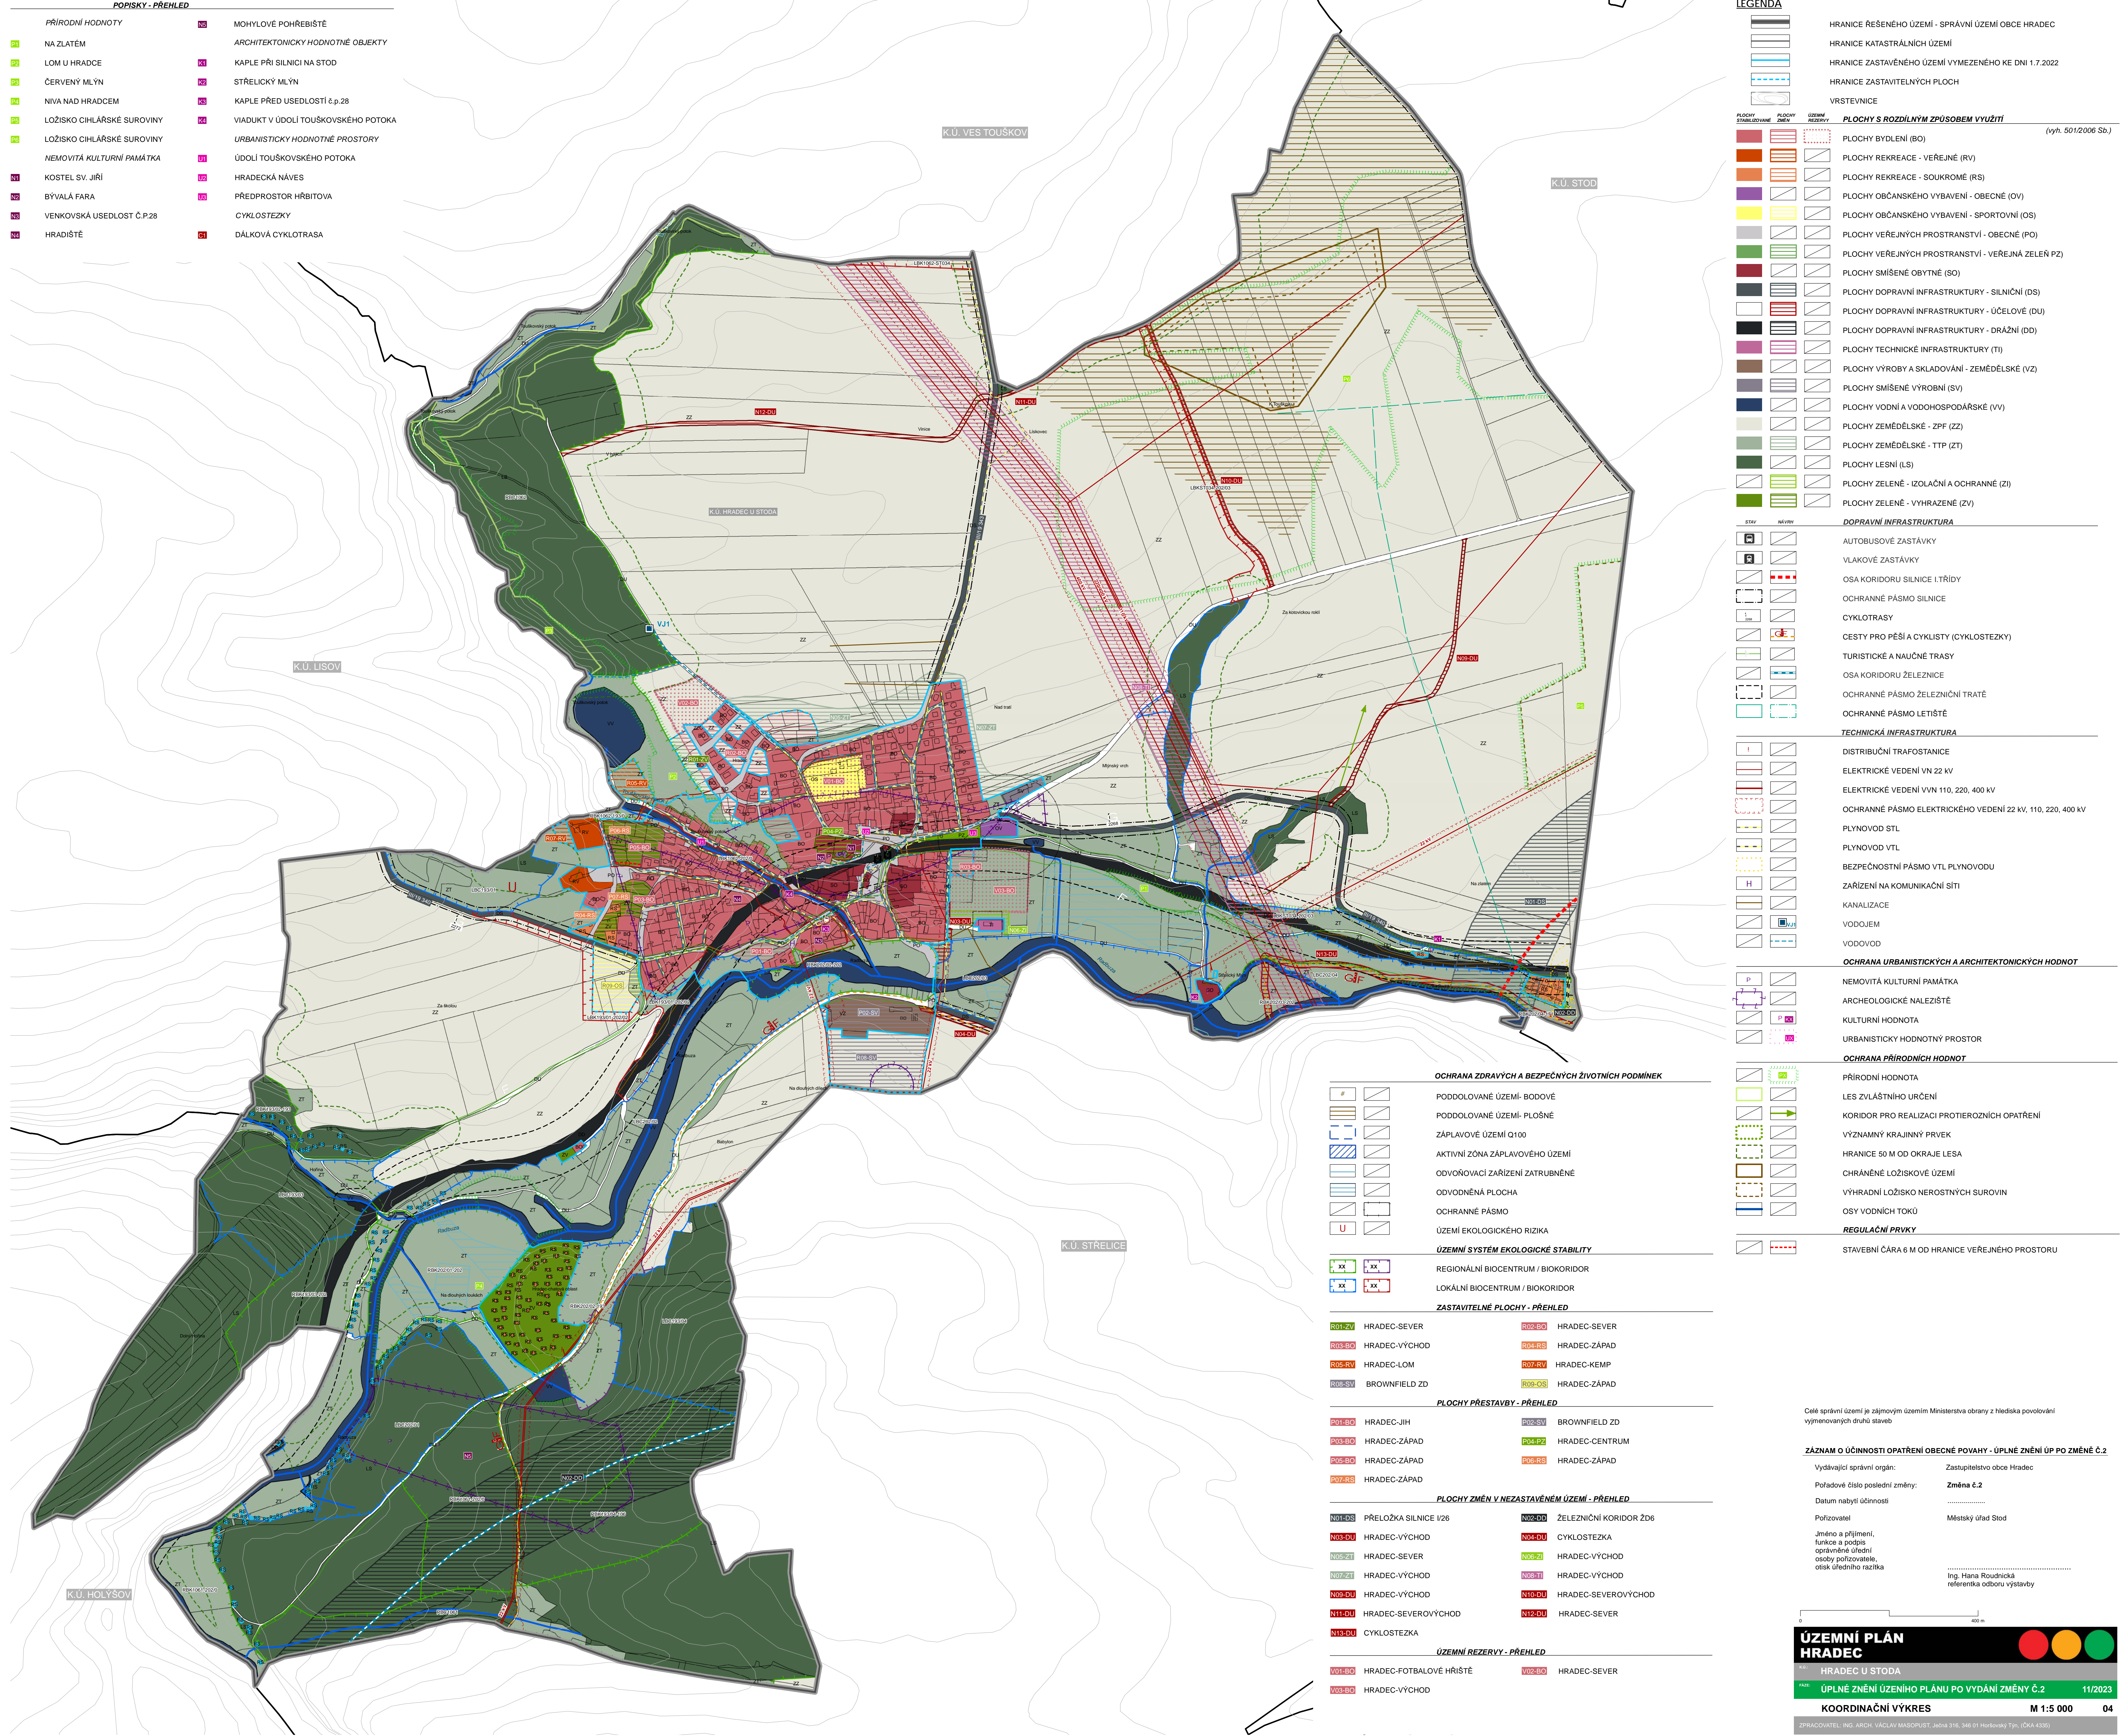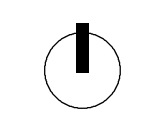

POPISKY - PŘEHLED

PŘÍRODNÍ HODNOTY	MOHYLOVÉ POHRĚBIŠTĚ
01 NA ZLATĚM	01 ARCHITEKTONICKY HODNOTNÉ OBJEKTY
02 LOM U HRADEC	02 KAPLE PŘI SILNICI NA STOD
03 ČERVENÝ MLÝN	03 STŘELICKÝ MLÝN
04 NIVA NAD HRADEC	04 KAPLE PŘED USEDLOSTÍ č.p.28
05 LOŽISKO CIHLÁŘSKÉ SUROVINY	05 VIADUKT V ÚDOLÍ TOUŠKOVSKÉHO POTOKA
06 LOŽISKO CIHLÁŘSKÉ SUROVINY	06 URBANISTICKY HODNOTNÉ PROSTORY
NEMOVITÁ KULTURNÍ PAMÁTKA	07 ÚDOLÍ TOUŠKOVSKÉHO POTOKA
07 KOSTEL SV. JIŘÍ	08 HRADECKÁ NÁVES
08 BÝVALÁ FARA	09 PŘEDPROSTOR HŘBITOVA
09 VENKOVSKÁ USEDLOST Č.P.28	10 CYKLOSTEZKY
10 HRADIŠTĚ	11 DÁLKOVÁ CYKLOTRASA

LEGENDA

	HRANICE ŘEŠENÉHO ÚZEMÍ - SPRÁVNÍ ÚZEMÍ OBCE HRADEC
	HRANICE KATASTRÁLNÍCH ÚZEMÍ
	HRANICE ZASTAVĚNÉHO ÚZEMÍ VYMEZENÉHO KE DNI 1.7.2022
	HRANICE ZASTAVITELNÝCH PLOCH
	VRSTEVNICE
PLOCHY S ROZDÍLNÝM ZPŮSOBEM VYUŽITÍ	
	PLOCHY BYDLENÍ (BO) (vyh. 501/2006 Sb.)
	PLOCHY REKREACE - VEŘEJNÉ (RV)
	PLOCHY REKREACE - SOUKROMÉ (RS)
	PLOCHY OBČANSKÉHO VYBAVENÍ - OBECNÉ (OV)
	PLOCHY OBČANSKÉHO VYBAVENÍ - SPORTOVNÍ (OS)
	PLOCHY VEŘEJNÝCH PROSTRANSTVÍ - OBECNÉ (PO)
	PLOCHY VEŘEJNÝCH PROSTRANSTVÍ - VEŘEJNÁ ZELENĚ PZ)
	PLOCHY SMÍŠENÉ OBYTNÉ (SO)
	PLOCHY DOPRAVNÍ INFRASTRUKTURY - SILNIČNÍ (DS)
	PLOCHY DOPRAVNÍ INFRASTRUKTURY - ÚČELOVÉ (DU)
	PLOCHY DOPRAVNÍ INFRASTRUKTURY - DRAŽNÍ (DD)
	PLOCHY TECHNICKÉ INFRASTRUKTURY (TI)
	PLOCHY VÝROBY A SKLADOVÁNÍ - ZEMĚDĚLSKÉ (VZ)
	PLOCHY SMÍŠENÉ VÝROBNÍ (SV)
	PLOCHY VODNÍ A VODOHOSPODÁŘSKÉ (VV)
	PLOCHY ZEMĚDĚLSKÉ - ZPF (ZZ)
	PLOCHY ZEMĚDĚLSKÉ - TTP (ZT)
	PLOCHY LEŠNÍ (LS)
	PLOCHY ZELENĚ - IZOLAČNÍ A OCHRANNÉ (ZI)
	PLOCHY ZELENĚ - VYHRÁZENÉ (ZV)
DOPRAVNÍ INFRASTRUKTURA	
	AUTOBUSOVÉ ZASTÁVKY
	VLAKOVÉ ZASTÁVKY
	OSA KORIDORU SILNICE I.TŘÍDY
	OCHRANNÉ PÁSMO SILNICE
	CYKLOTRASY
	CESTY PRO PĚŠÍ A CYKLISTY (CYKLOSTEZKY)
	TURISTICKÉ A NAUČNÉ TRASY
	OSA KORIDORU ŽELEZNICE
	OCHRANNÉ PÁSMO ŽELEZNIČNÍ TRATĚ
	OCHRANNÉ PÁSMO LETIŠTĚ
TECHNICKÁ INFRASTRUKTURA	
	DISTRIBUČNÍ TRAFOSTANICE
	ELEKTRICKÉ VEDENÍ VN 22 KV
	ELEKTRICKÉ VEDENÍ VVN 110, 220, 400 KV
	OCHRANNÉ PÁSMO ELEKTRICKÉHO VEDENÍ 22 KV, 110, 220, 400 KV
	PLYNOVOD STL
	PLYNOVOD VTL
	BEZPEČNOSTNÍ PÁSMO VTL PLYNOVODU
	ZAŘÍZENÍ NA KOMUNIKAČNÍ SÍTI
	KANALIZACE
	VODOJEM
	VODOVOD
OCHRANA URBANISTICKÝCH A ARCHITEKTONICKÝCH HODNOT	
	NEMOVITÁ KULTURNÍ PAMÁTKA
	ARCHEOLOGICKÉ NALEZIŠTĚ
	KULTURNÍ HODNOTA
	URBANISTICKY HODNOTNÝ PROSTOR
OCHRANA PŘÍRODNÍCH HODNOT	
	PŘÍRODNÍ HODNOTA
	LES ZVLÁŠTNÍHO URČENÍ
	KORIDOR PRO REALIZACI PROTIEROZNÍCH OPATŘENÍ
	VÝZNAMNÝ KRAJINNÝ PRVEK
	HRANICE 50 M OD OKRAJE LESA
	CHRÁNĚNÉ LOŽISKOVÉ ÚZEMÍ
	VÝHRADNÍ LOŽISKO NEROSTNÝCH SUROVIN
	OSY VODNÍCH TOKŮ
REGULAČNÍ PRVKY	
	STAVEBNÍ ČARA 6 M OD HRANICE VEŘEJNÉHO PROSTORU

OCHRANA ZDRAVÝCH A BEZPEČNÝCH ŽIVOTNÍCH PODMÍNEK

	PODDOLOVANÉ ÚZEMÍ- BODOVÉ
	PODDOLOVANÉ ÚZEMÍ- PLOŠNÉ
	ZÁPLAVOVÉ ÚZEMÍ Q100
	AKTIVNÍ ZÓNA ZÁPLAVOVÉHO ÚZEMÍ
	ODVOŇOVACÍ ZAŘÍZENÍ ZATRUBNĚNÉ
	ODVODNĚNÁ PLOCHA
	OCHRANNÉ PÁSMO
	ÚZEMÍ EKOLOGICKÉHO RIZIKA
ÚZEMNÍ SYSTÉM EKOLOGICKÉ STABILITY	
	REGIONÁLNÍ BIOCENTRUM / BIOKORIDOR
	LOKÁLNÍ BIOCENTRUM / BIOKORIDOR

ZASTAVITELNÉ PLOCHY - PŘEHLED

	R01-ZV HRADEC-SEVER		R02-BO HRADEC-SEVER
	R03-BO HRADEC-VÝCHOD		R04-RS HRADEC-ZÁPAD
	R05-RV HRADEC-LOM		R07-RV HRADEC-KEMP
	R08-SV BROWNFIELD ZD		R09-OS HRADEC-ZÁPAD

PLOCHY PŘESTAVBY - PŘEHLED

	P01-BO HRADEC-JIH		P03-SV BROWNFIELD ZD
	P03-BO HRADEC-ZÁPAD		P04-PZ HRADEC-CENTRUM
	P05-BO HRADEC-ZÁPAD		P06-RS HRADEC-ZÁPAD
	P07-RS HRADEC-ZÁPAD		

PLOCHY ZMĚN V NEZASTAVĚNÉM ÚZEMÍ - PŘEHLED

	N01-DS PŘELOŽKA SILNICE I26		N02-DD ŽELEZNIČNÍ KORIDOR ZD6
	N03-DU HRADEC-VÝCHOD		N04-DU CYKLOSTEZKA
	N05-ZI HRADEC-SEVER		N06-ZI HRADEC-VÝCHOD
	N07-ZI HRADEC-VÝCHOD		N08-TI HRADEC-VÝCHOD
	N09-DU HRADEC-VÝCHOD		N10-DU HRADEC-SEVEROVÝCHOD
	N11-DU HRADEC-SEVEROVÝCHOD		N12-DU HRADEC-SEVER
	N13-DU CYKLOSTEZKA		

ÚZEMNÍ REZERVY - PŘEHLED

	V01-BO HRADEC-FOTBALOVÉ HRADIŠTĚ		V02-BO HRADEC-SEVER
	V03-BO HRADEC-VÝCHOD		

Celé správní území je zájmovým územím Ministerstva obrany z hlediska povolování vybraných druhů staveb

ZÁZNAM O ÚČINNOSTI OPATŘENÍ OBECNÉ POKYHY - ÚPLNÉ ZNĚNÍ ÚP PO ZMĚNĚ Č.2

Vydávající správní orgán: Zastupitelstvo obce Hradec
Pořadové číslo poslední změny: **Změna č.2**
Datum nabytí účinnosti:
Pořizovatel: Městský úřad Stod
Jméno a příjmení, funkce a podpis oprávněné úřední osoby pořizovatele, oteisk úředního razítka
Ing. Hana Roudnická
referentka odboru výstavby

ÚZEMNÍ PLÁN HRADEC

HRADEC U STODA

ÚPLNÉ ZNĚNÍ ÚZEMNÍHO PLÁNU PO VYDÁNÍ ZMĚNY Č.2 11/2023

KOORDINAČNÍ VÝKRES M 1:5 000 04

ZPRACOVATEL: ING. ARCH. VÁCLAV MASOPLUST, Jáchym 316, 346 01 Horníkovský Týn, (ČKA 4330)